


**WOHNHAUSANLAGE
KUNDRATSTRASSE**

STIEGE | TOP

4-65

C3L-L

WNF	89.71	M2
NETTO	81.81	M2
LOGGIA	7.90	M2

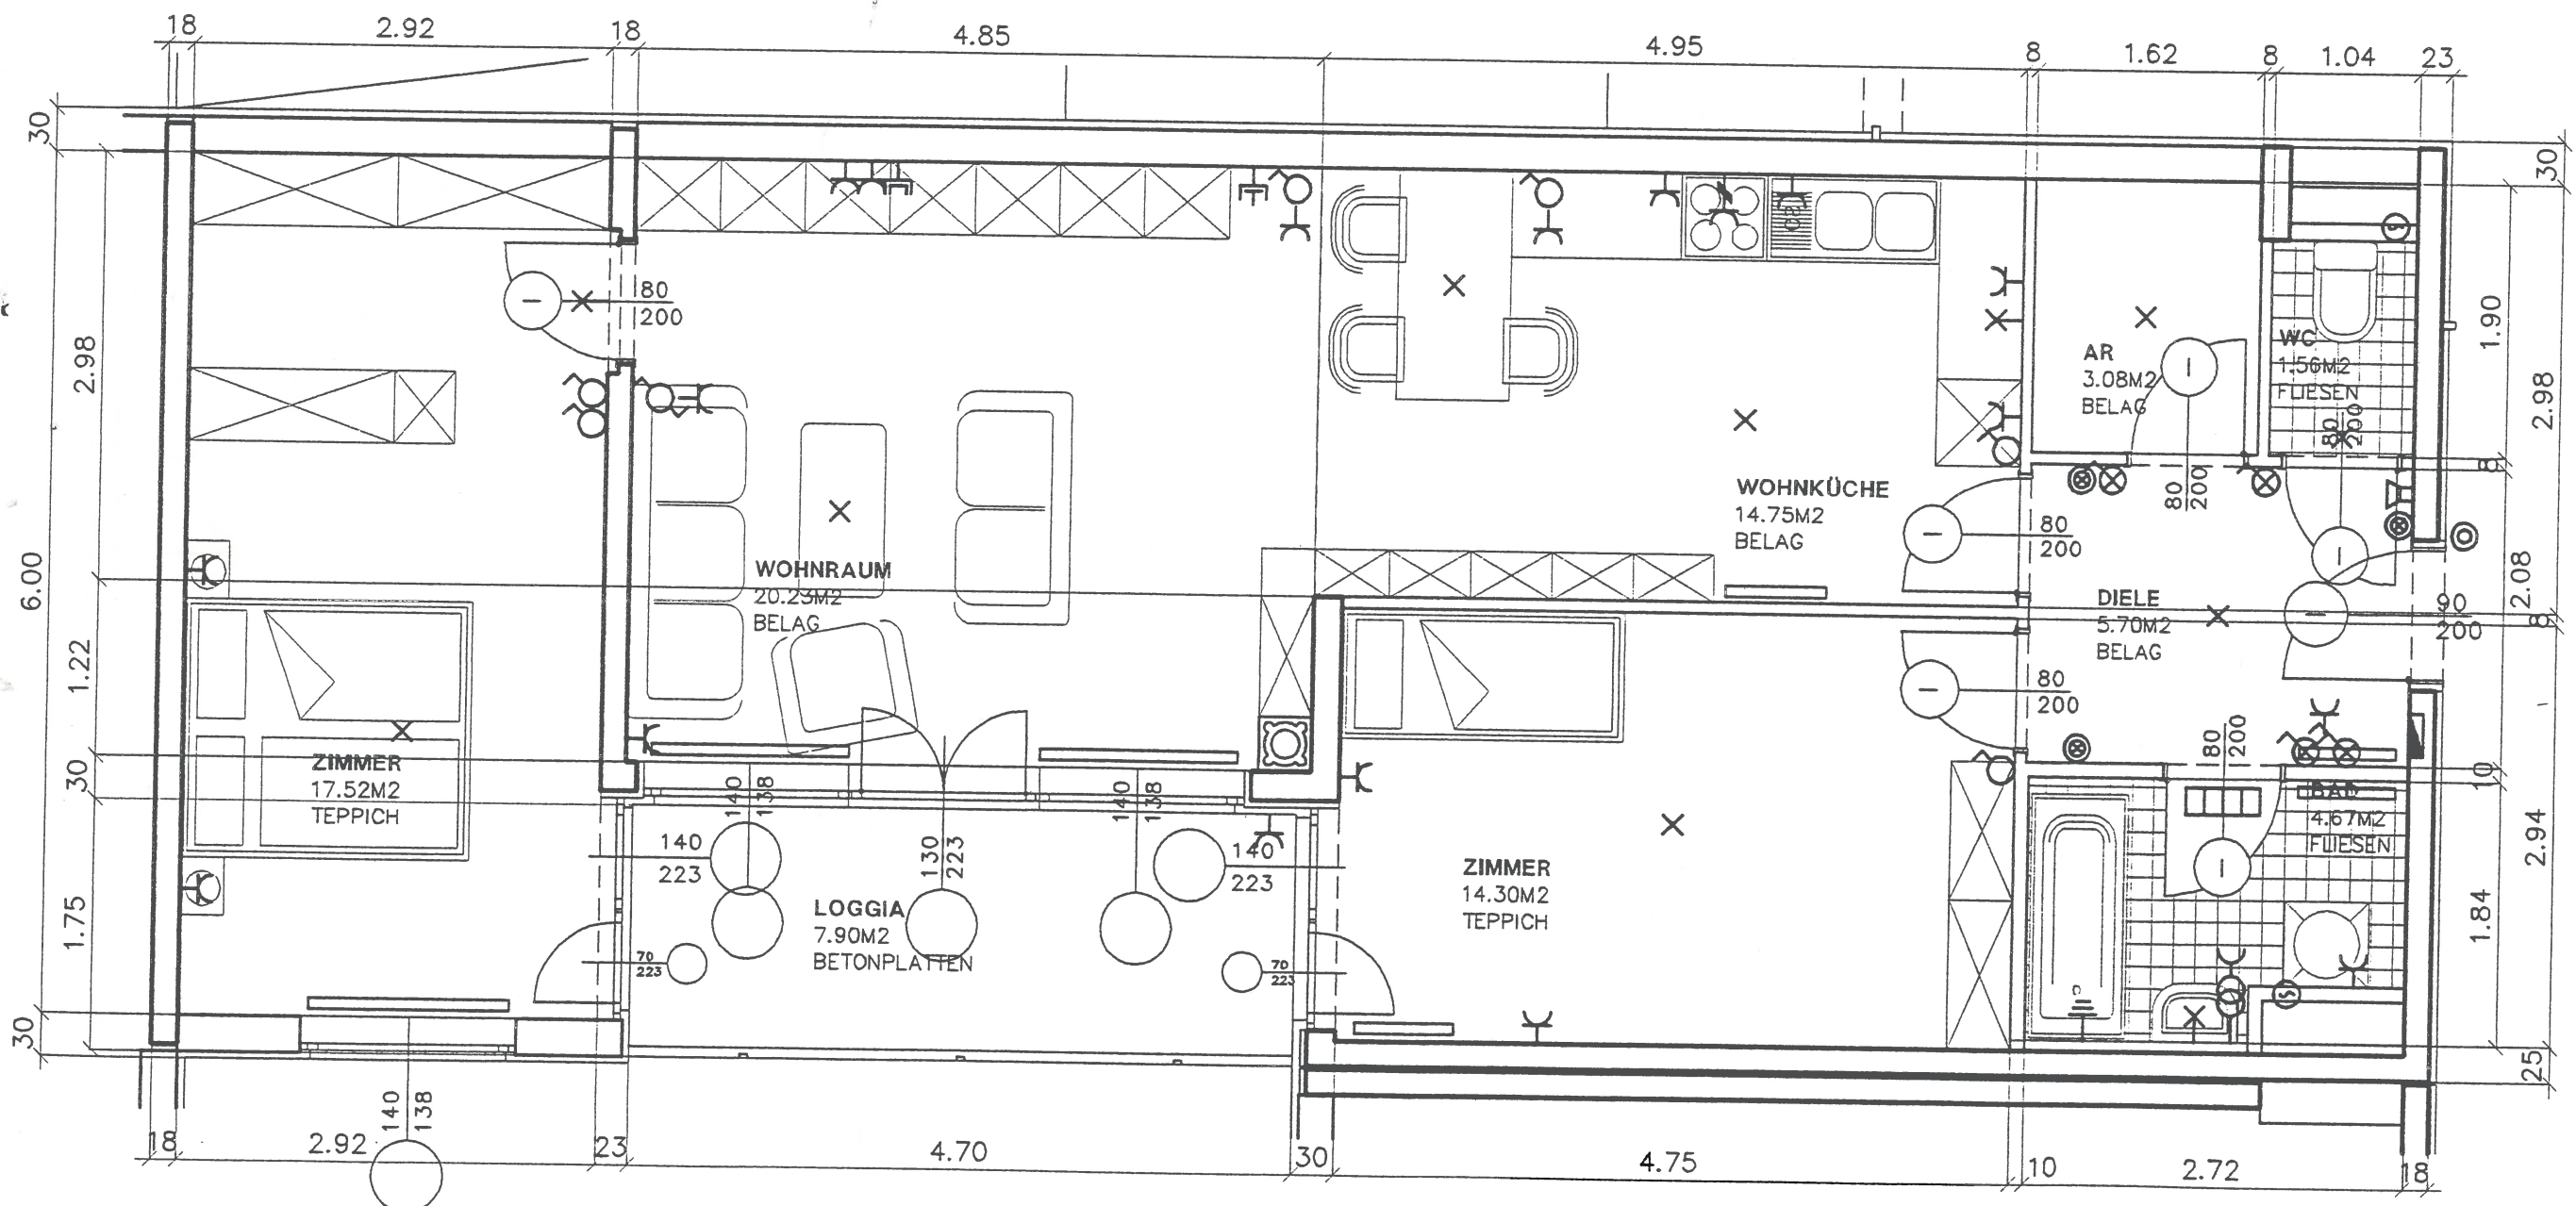

DIE IM PLAN EINGETRAGENEN MASSE SIND ROHBAUABMESSUNGEN UND DAHER ALS BASIS FÜR EINBAUMÖBEL NICHT GEEIGNET

KOLLITSCH



STANEK

A-1100 WIEN
KUNDRATSTRASSE 179
TEL. 0222/60 35 866-0 FAX: -11

ZWILINGENLEURE FÜR BAUWESEN
DPL.-ING. FRANZ KOLLITSCH
DPL.-ING. KLAUS STANEK

DAT.
BEA.
GEZ.