

WOHNHAUSANLAGE
KUNDRATSTRASSE



STIEGE | TOP

2-52

WOHNUNGSTYP

C23ML-L

WNF	92.46	M2
NETTO	80.03	M2
LOGGIA	12.43	M2

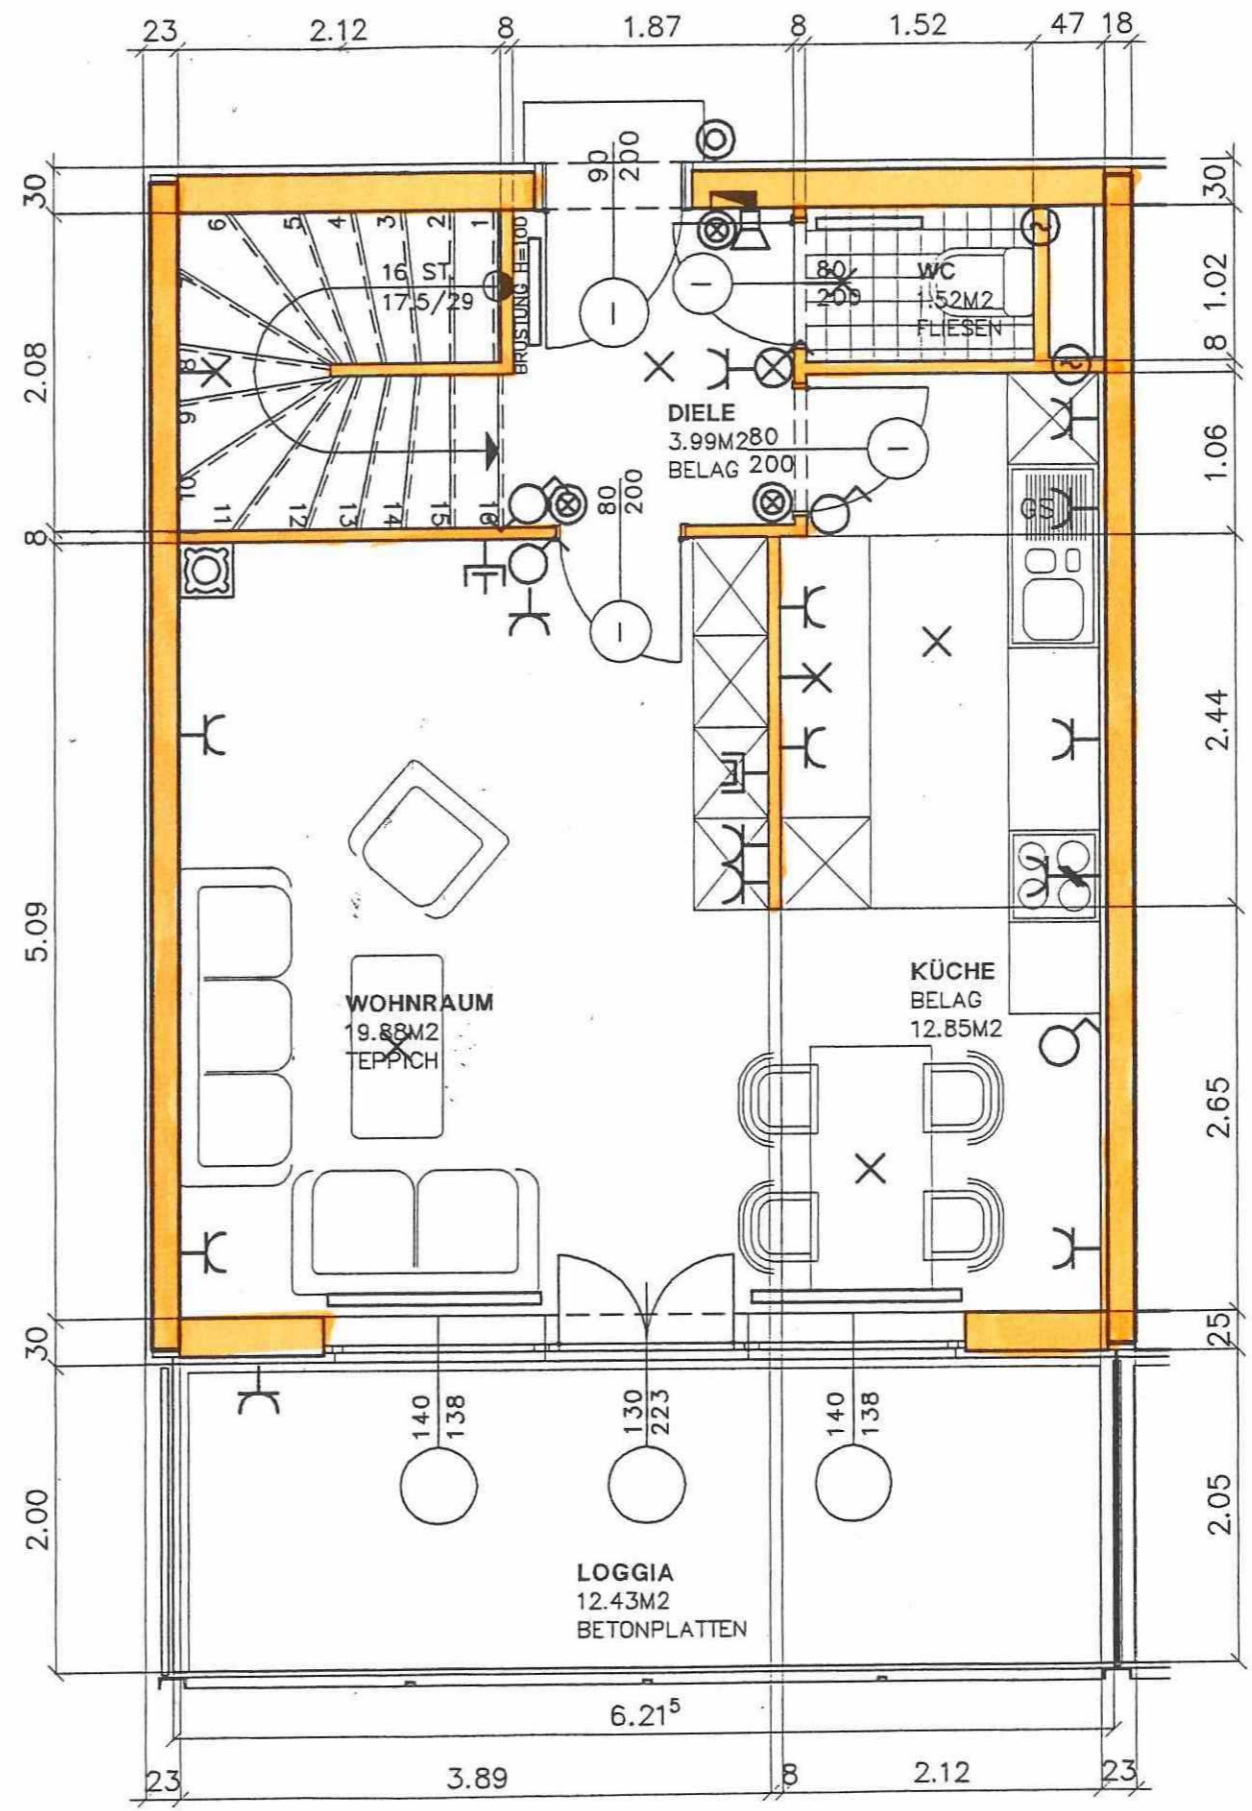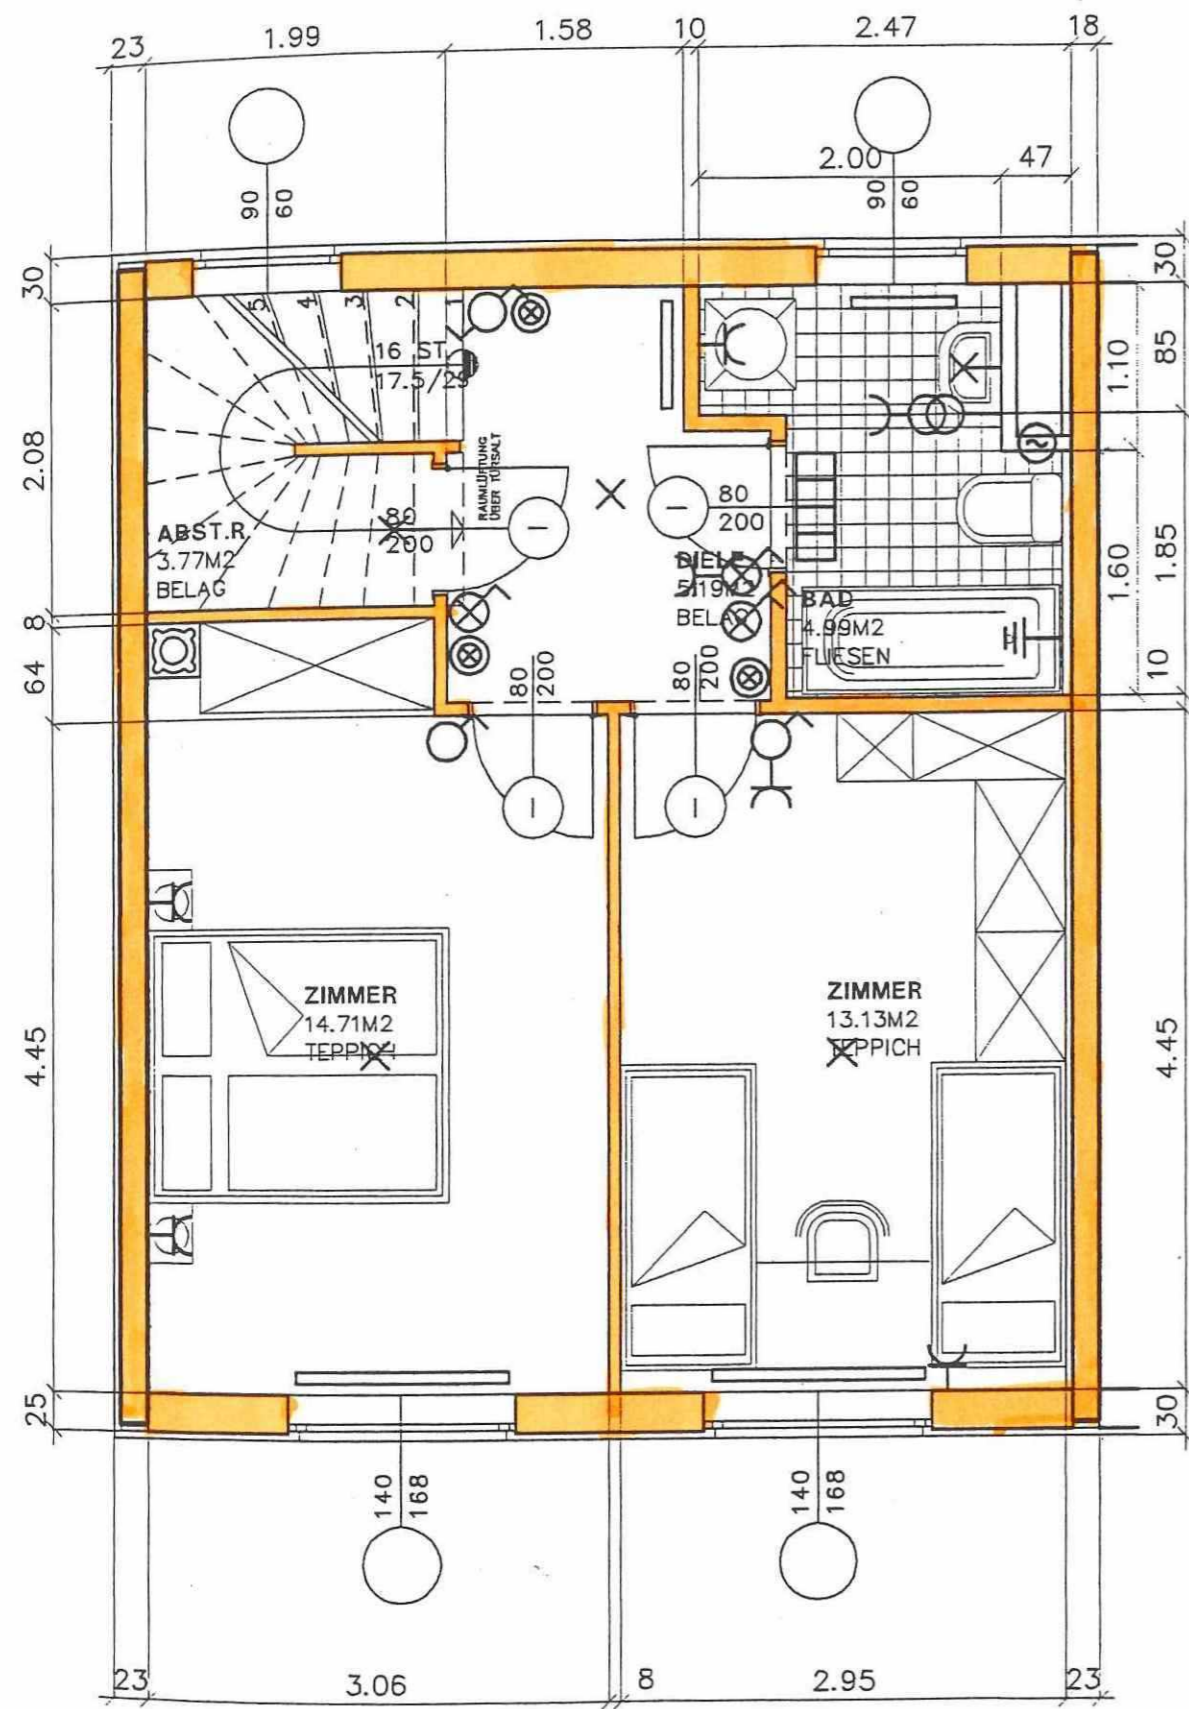

NOTIZEN:

.....

.....

.....

.....

.....

HANDWASCHBECKEN IM WC IST SONDERAUSSTATTUNG (AUF WUNSCH).
DIE IM PLAN EINGETRAGENEN MASSE SIND ROHBAUABMESSUNGEN UND DAHER ALS BASIS FÜR EINBAUMÖBEL NICHT GEEIGNET

DAT.
BEA.
GEZ.
GEPR.