

**WOHNHAUSANLAGE
KUNDRATSTRASSE**

STIEGE | TOP

3-13

WOHNUNGSTYP

C20MR-L

WNF	91.76	M ²
NETTO	79.33	M ²
LOGGIA	12.43	M ²

NOTIZEN:

.....

.....

.....

.....

.....



.....

DAT.

BEA.

GEZ.

GEPR.

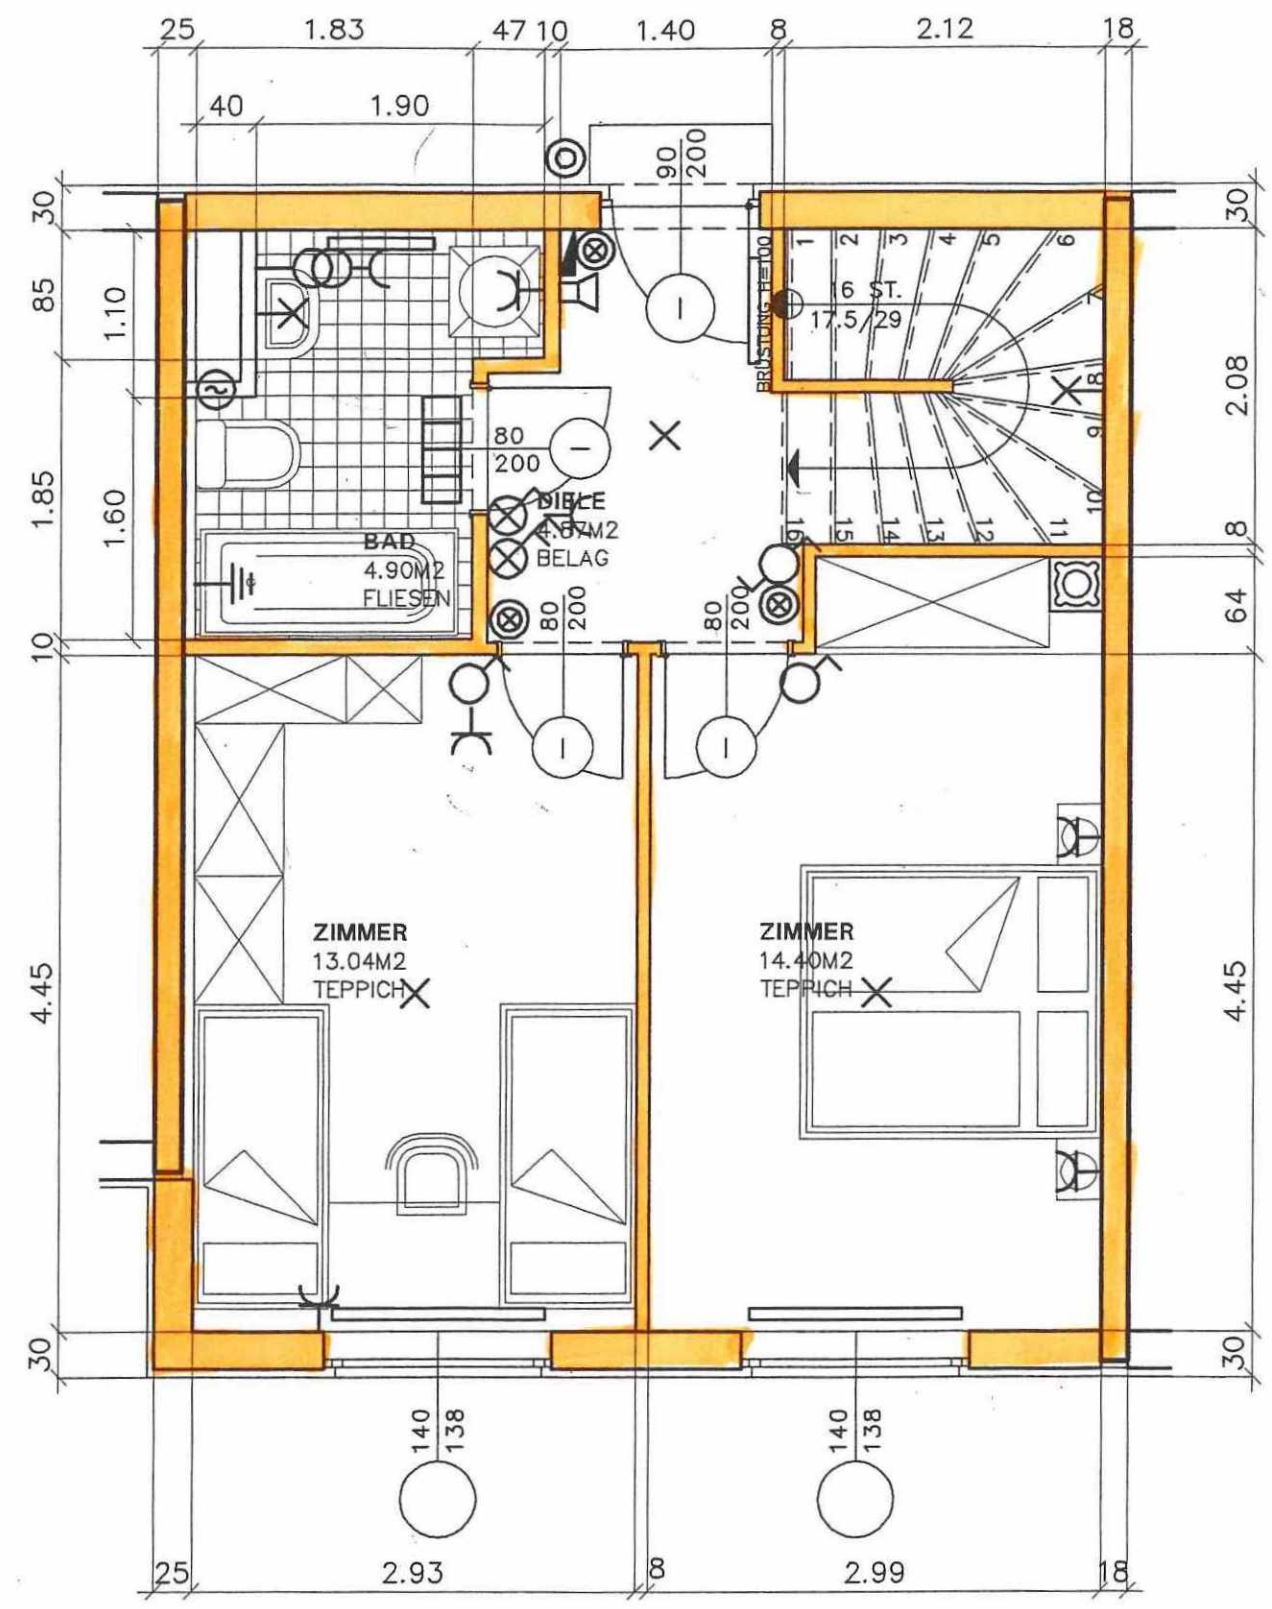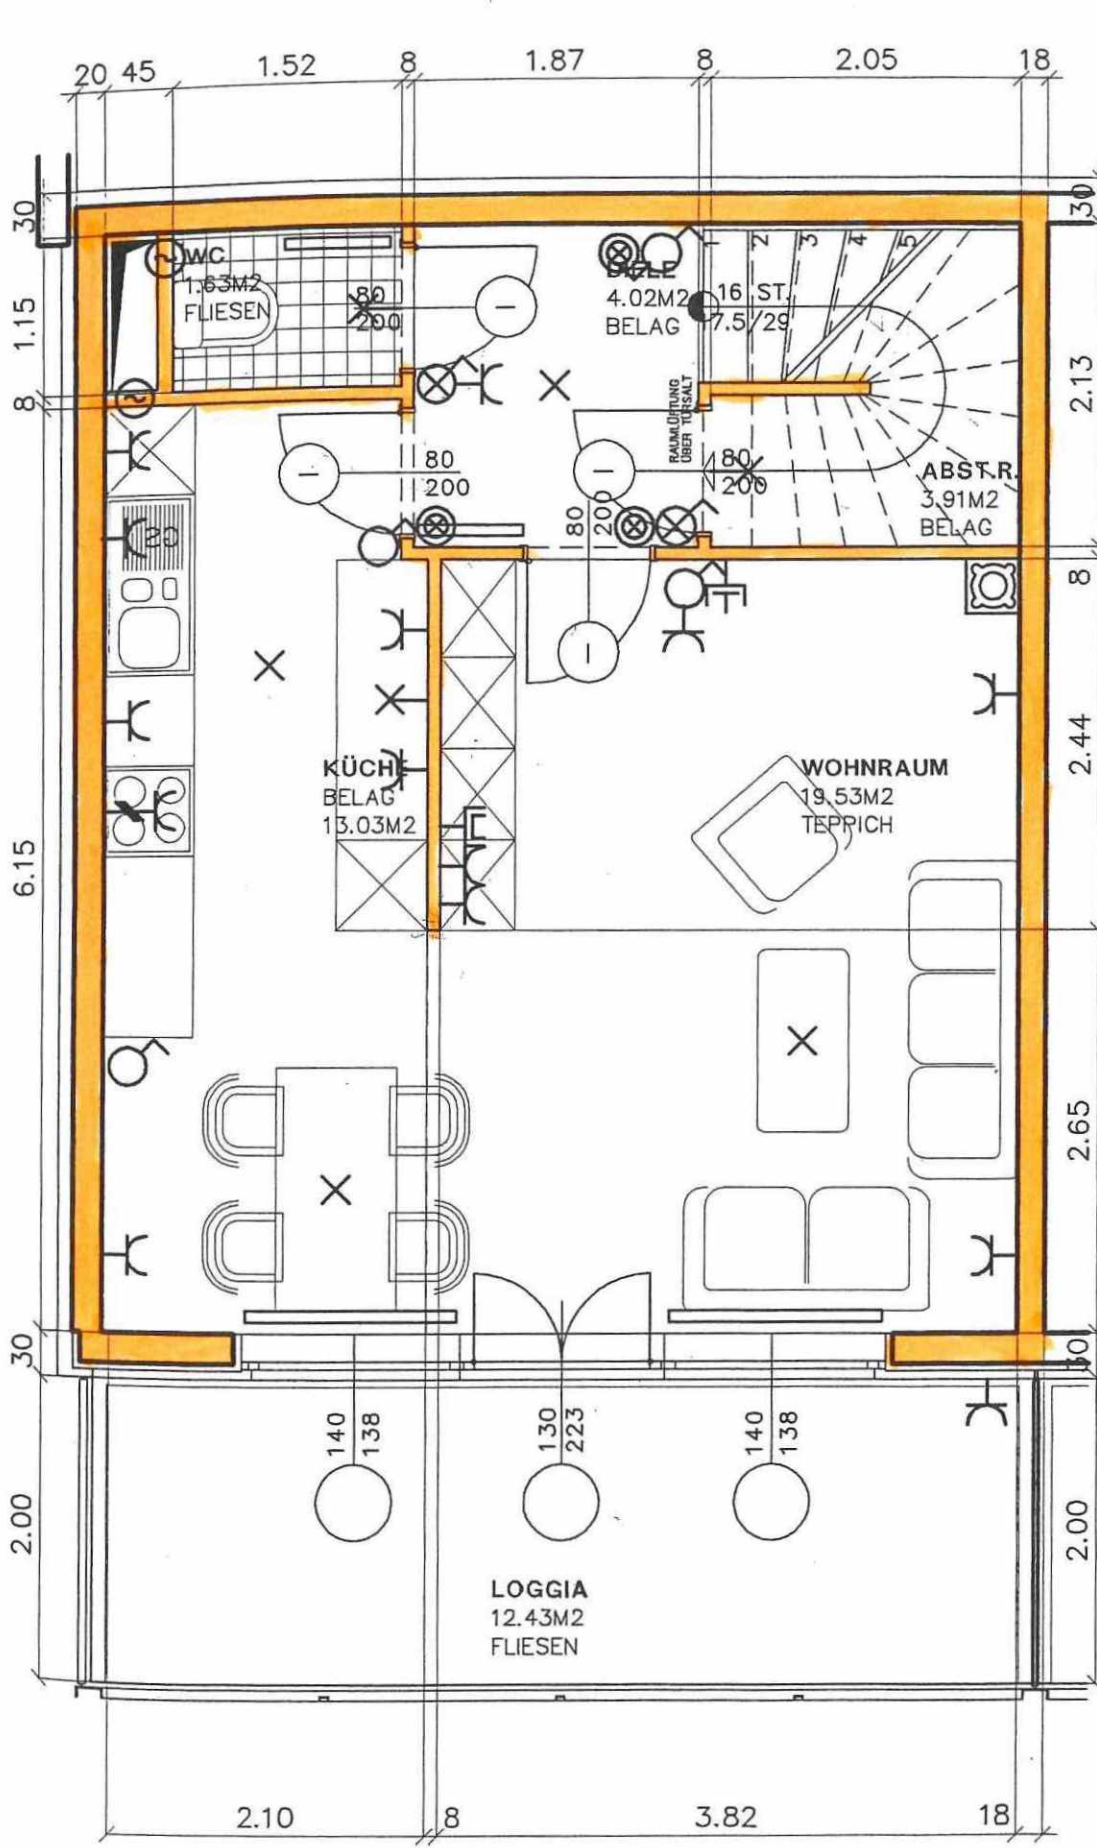

HANDWASCHBECKEN IM WC IST SONDERAUSSTATTUNG (AUF WUNSCH).
 DIE IM PLAN EINGETRAGENEN MASSE SIND ROHBAUABMESSUNGEN UND DAHER ALS BASIS FÜR EINBAUMÖBEL NICHT GEEIGNET

KOLLITSCH  **STANEK**

A-1100 WIEN
 GUDRUNSTRASSE 179
 TEL. 0222/60 35 888-0 FAX: -11

ZIVILINGENIEURE FÜR BAUWESEN
 DIPL.-ING. FRANZ KOLLITSCH
 DIPL.-ING. KLAUS STANEK