


WOHNHAUSANLAGE
KUNDRATSTRASSE

STIEGE | TOP

4-36

C3L-L

WNF	89.71	M2
NETTO	81.81	M2
LOGGIA	7.90	M2

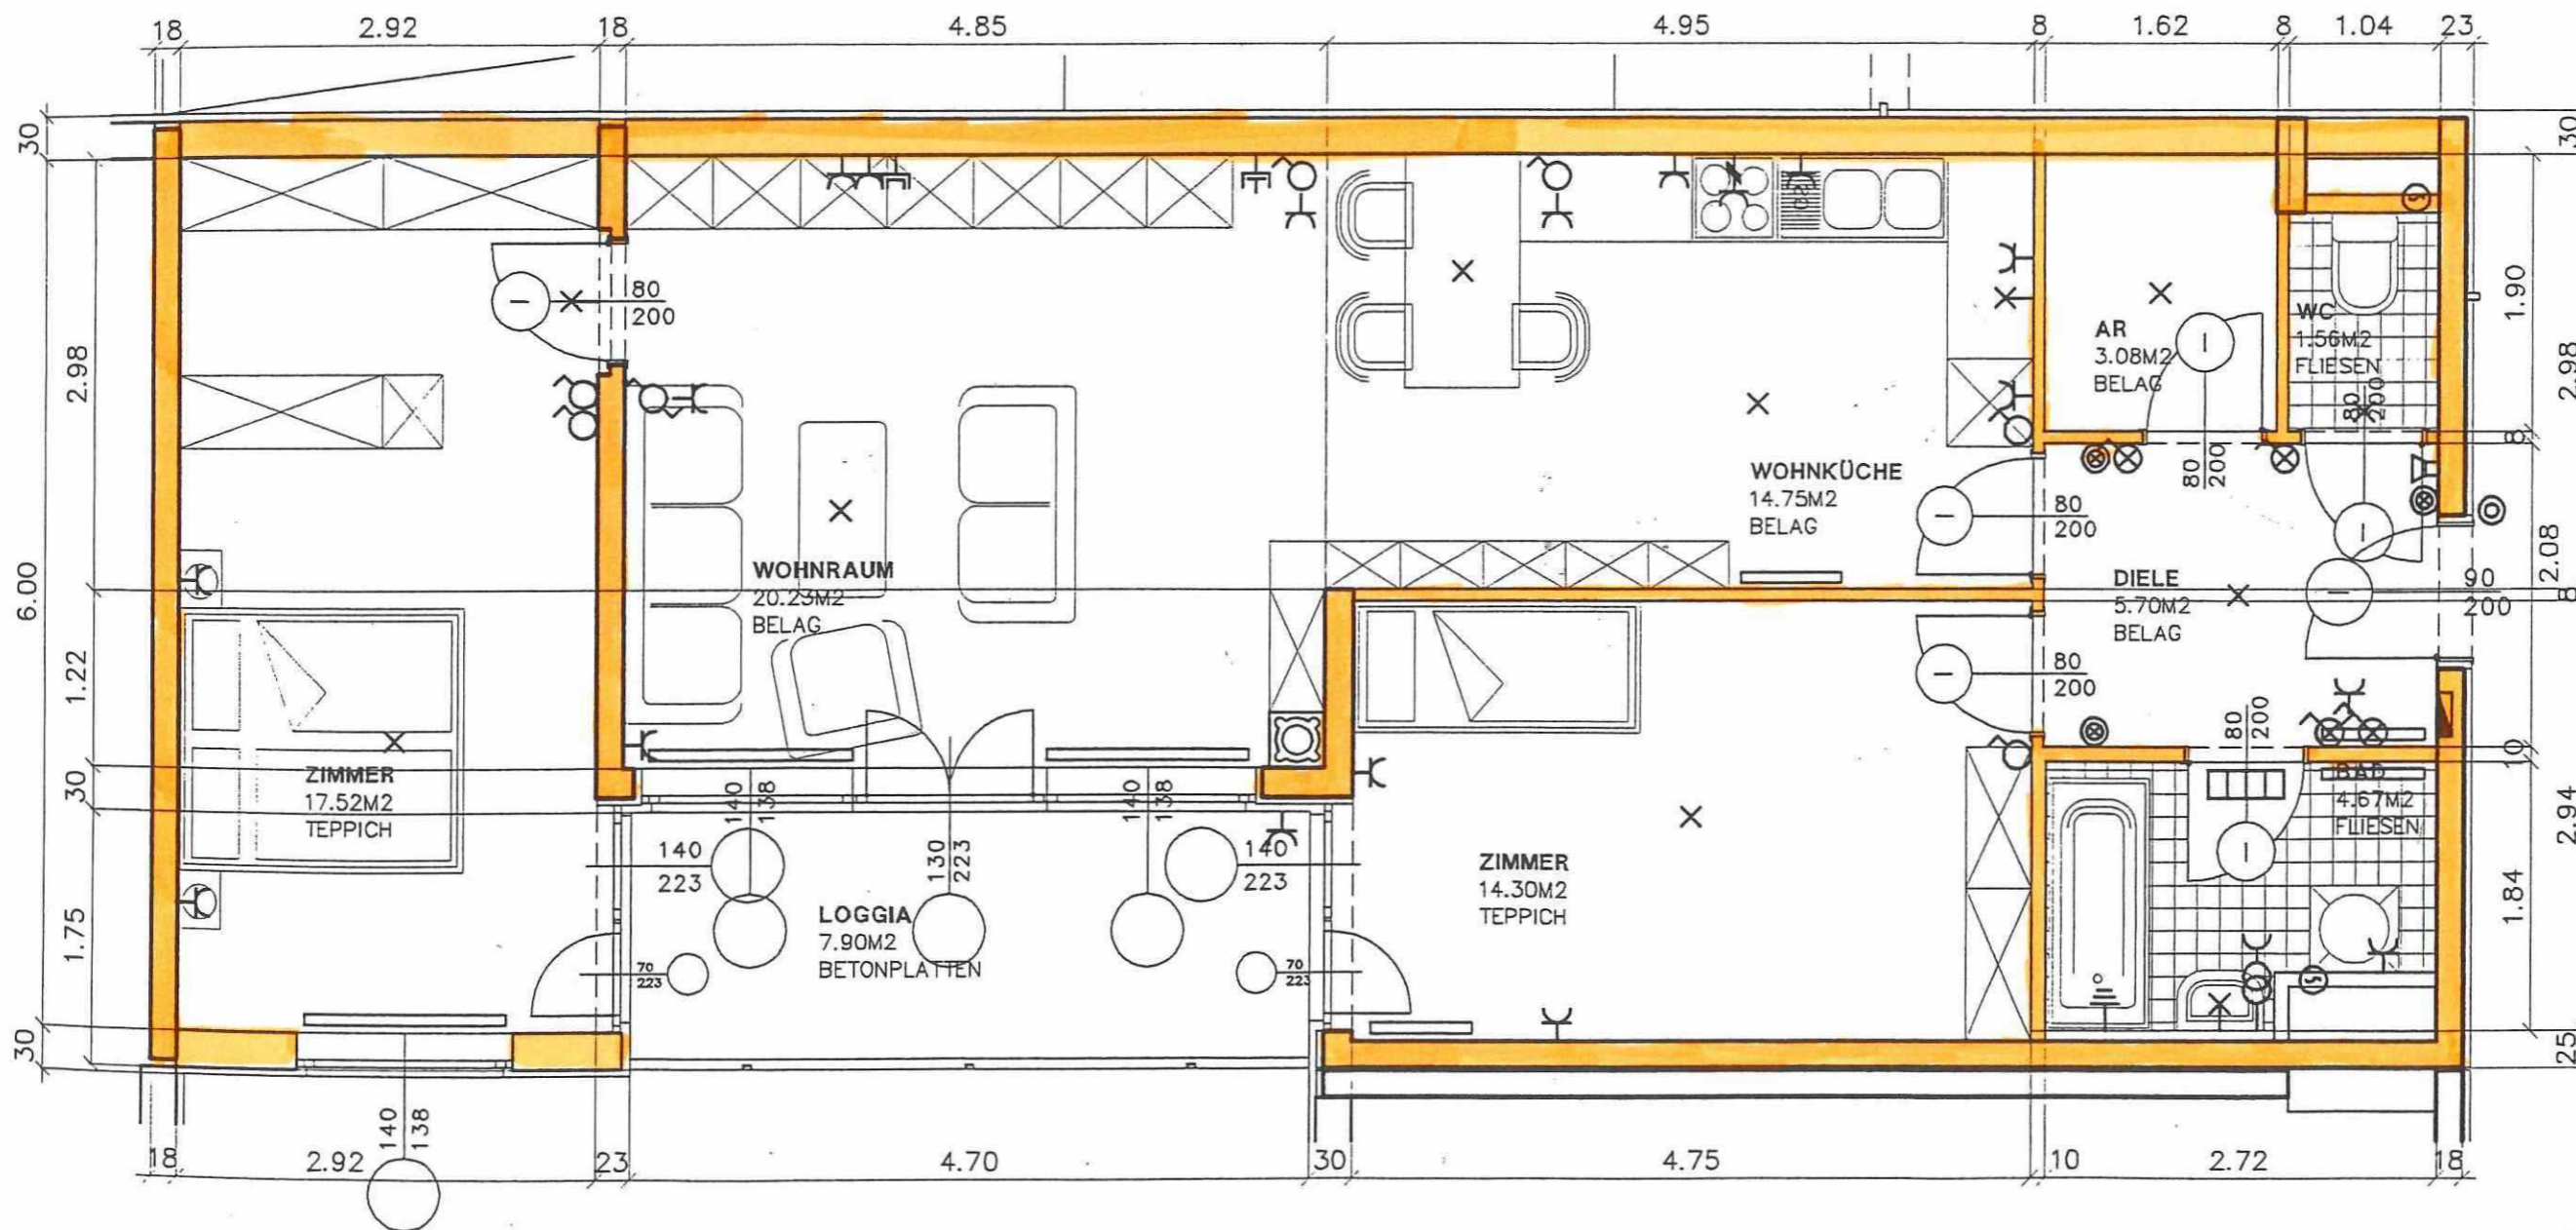

DIE IM PLAN EINGETRAGENEN MASSE SIND ROHBAUABMESSUNGEN UND DAHER ALS BASIS FÜR EINBAUMÖBEL NICHT GEEIGNET

KOLLITSCH



STANEK

A-1100 WIEN
GUDRUNSTRASSE 179
TEL. 0222/80 35 808-0 FAX-11

ZIVILINGENIEUR FÜR BAUWESEN
DIPL.-ING. FRANZ KOLLITSCH
DIPL.-ING. KLAUS STANEK

DAT.

BEA.

GEZ.