

Stand: 05.09.2017



ziviltechniker gsmh.
martin bachner
**architekten
wallner & partner**
3100 st. pölten, josefstraße 3
telefon +43 2742 / 741 90 - 0
telefax +43 2742 / 741 90 - 30
mail awp@oon.at


Wohnnutzfläche: 55,18 m²

Wohnzimmer	19,22 m ²
Zimmer	13,02 m ²
Kochnische	5,58 m ²
Vorraum	5,10 m ²
Garderobe	3,61 m ²
Abstellnische	1,91 m ²
Bad/WC	6,74 m ²


Terrasse	9,60 m ²
Kellerabteil	2,19 m ²
Gerätehütte	2,96 m ²
Eigengarten	56,81 m ²

**Wohnhausanlage
3100 St. Pölten**
Dr. Karl Renner-Promenade 16

Stiege:	2
Top:	7
Geschoß:	EG
Zimmer:	2

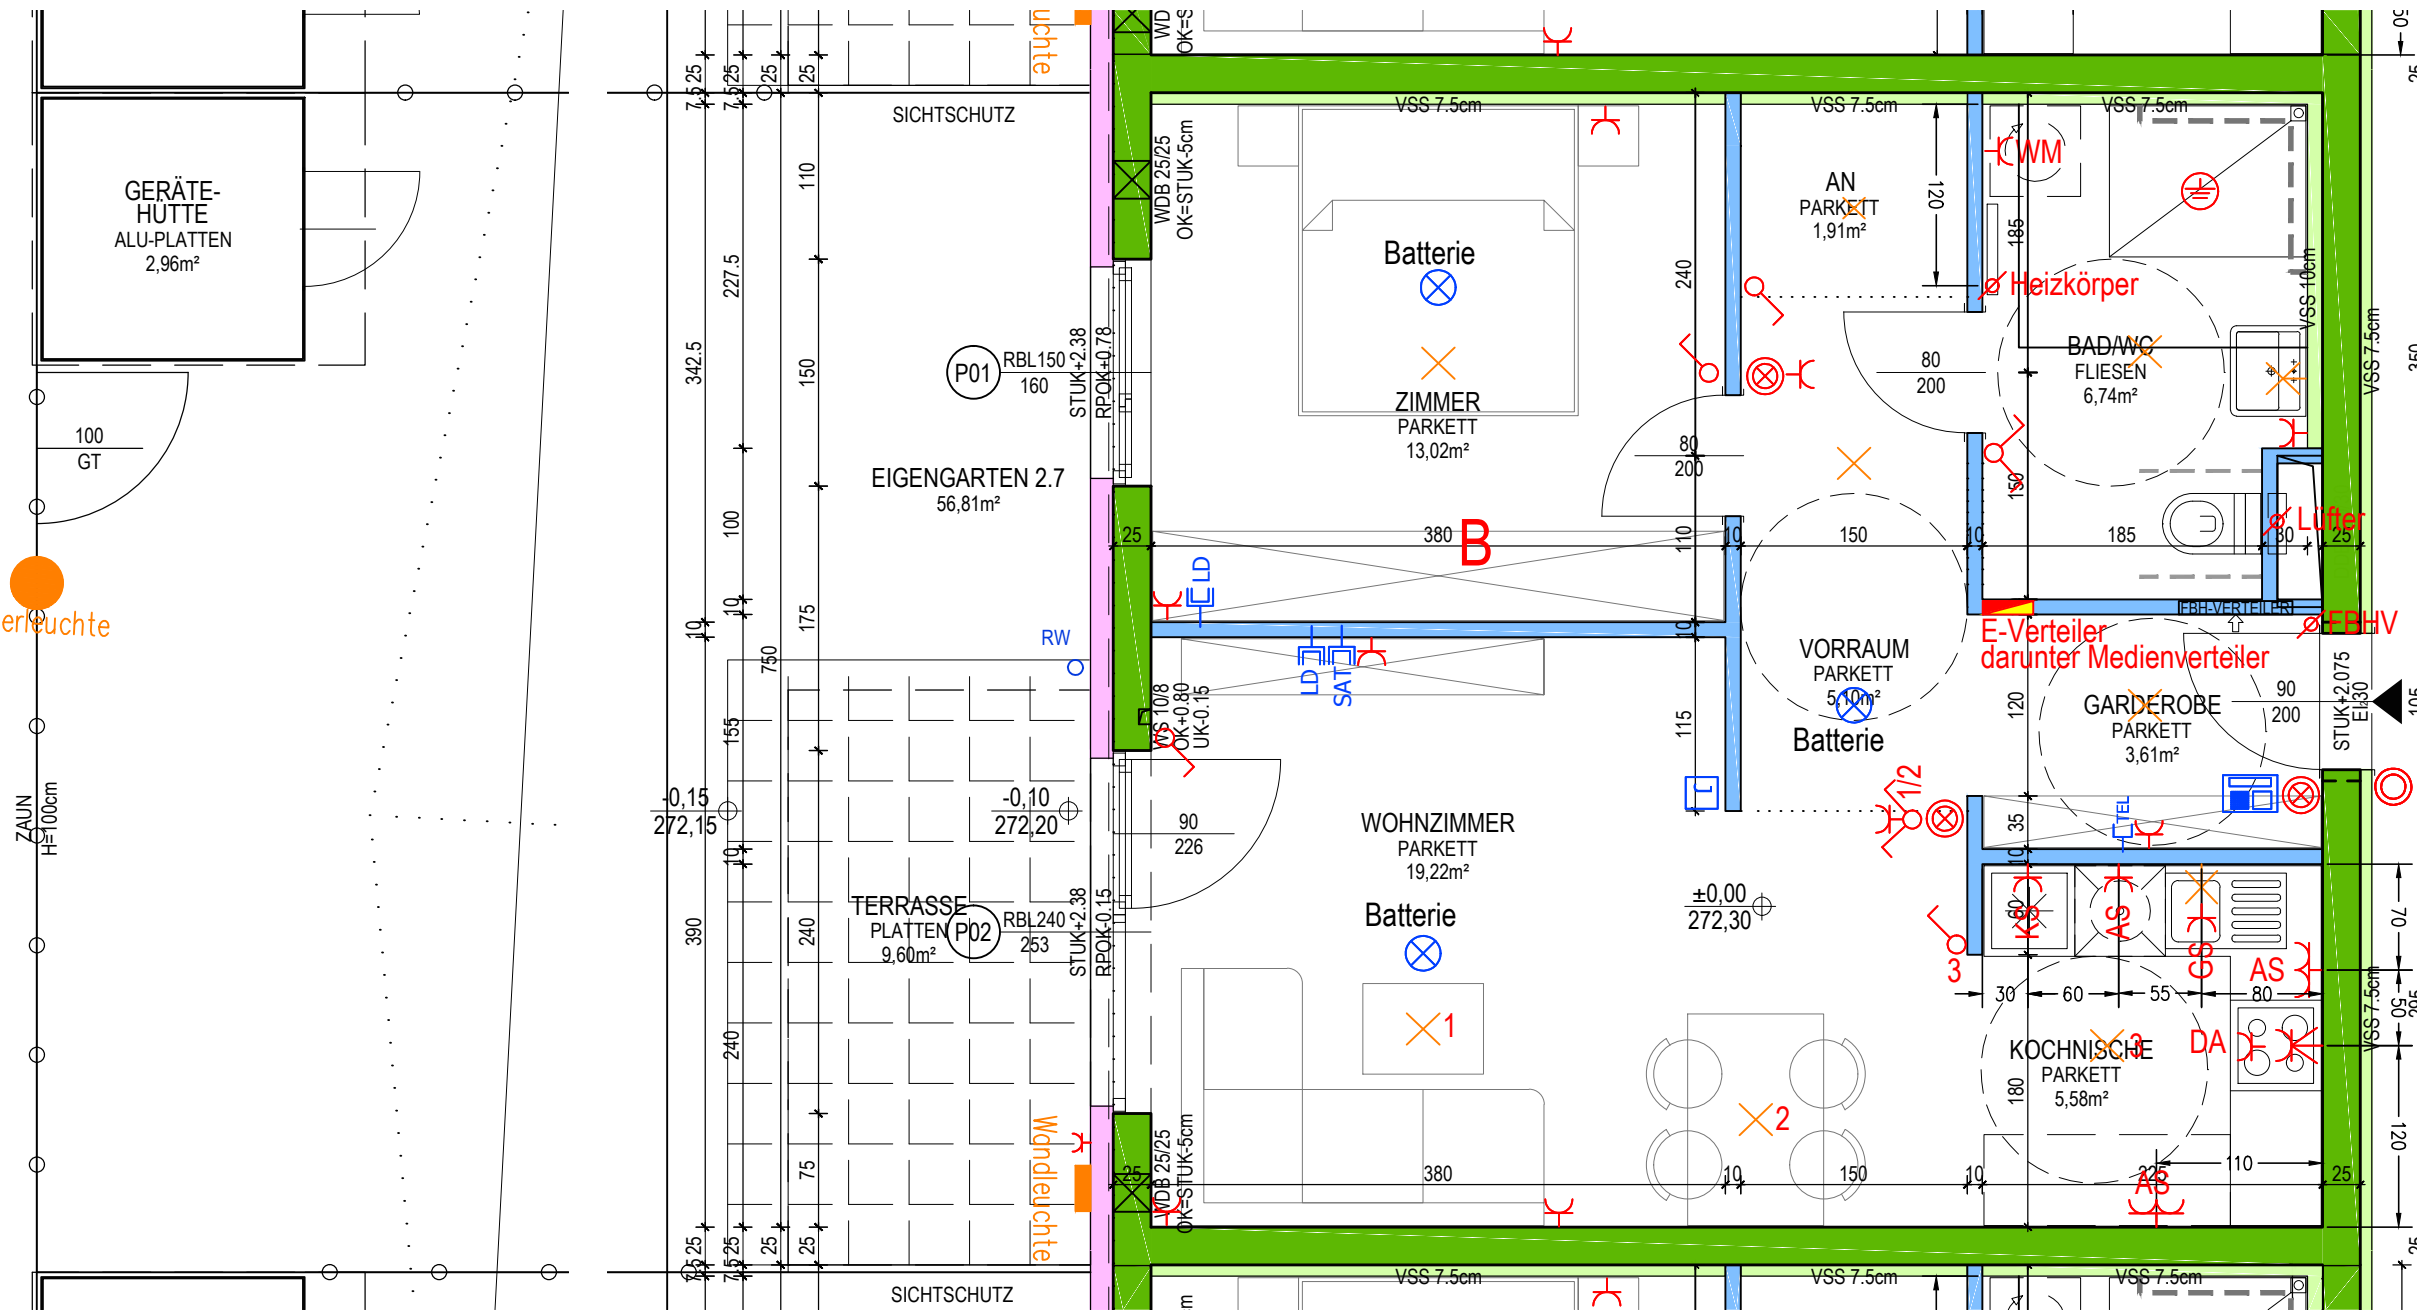

Hinsichtlich der Ausstattung gilt ausschließlich die jeweils aktuelle Bau- und Ausstattungsbeschreibung.
Für Einbaumöbel müssen Naturmaße genommen werden.
Alle Quadratmeterangaben sind nach Rohbaumaßen gerechnet.
Bei Dunstabzugshauben nur Umluft möglich.
Die dargestellte Einrichtung ist nur ein Vorschlag und wird nicht mitgeliefert.
Änderungen während der Bauausführung vorbehalten.

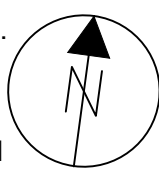

- BETON
- HOHLZIEGEL
- SCHALLSCHUTZZIEGEL
- LEICHTBAUWAND
- VORSATZSCHALE
- WDVS EPS
- WDVS STEINWOLLE

LEGENDE - ELEKTROINSTALLATION

- FRWL Feuchtraumwanneleuchte
- Deckenleuchte
- Wandleuchte
- Deckenauslass
- Wandauslass
- Fluchtwegleuchte
- E-Verteiler
- Ausschalter
- Wechselschalter
- Serienschalter
- Taster
- Taster Klingel
- Elektroauslass
- Bewegungsmelder 360°
- Erdungspunkt
- Steckdose einfach
- Steckdose doppelt
- Kraftsteckdose
- SAT SAT-Dose
- LD Leerdose
- TEL Telefondose
- Gegensprechanlage
- Raumthermostat
- Brandmelder