

STAND 28.11.2016

ARTEC Architekten
BETTINA GÖTZ, RICHARD MANAHL
AM HUNDSTURM 5, 1050 WIEN
TEL +43-1-586 86 70, FAX +43-1-586 86 70-30
E-MAIL: goetz.manahl@artec-architekten.at

0 1 2m
M 1:50

LEGENDE

- Ausschalter
- Ausschalter mit Kontrolllicht
- Serienschalter
- Wechselschalter
- Steckdose
- Steckdose mit Klappdeckel
- Doppelsteckd. m. Klappdeckel
- Doppelsteckdose
- Starkstrom-Anschluss
- Kabelauslass/Leerrohr
- Leerverrohrung
- Ventilator/Limodor
- Deckenauslass Beleuchtung
- Wandauslass Beleuchtung
- opt. Melder a.d. Decke
- Raumthermostat
- E-Verteiler
- Telefondose
- SAT-Dose
- Klingeltaster Etagenruf
- Gegensprechanlage
- Medien-Verteiler
- Fussboden-Heizverteiler

WNFL. ohne Loggia 103,26 m²
WNFL. mit Loggia 107,39 m²

DACHGESCHOSS

ZIMMER 1 12,94 m²
ZIMMER 2 17,27 m²
BAD 14,87 m²
GANG 4,13 m²


3. OBERGESCHOSS

WOHNRAUM 36,86 m²
KÜCHE 7,94 m²
WC 4,27 m²
VORRAUM 4,98 m²

Loggia 4,13 m²
Balkon 10,87 m²
Kellerabteil 2,62 m²

**WOHNHAUSANLAGE
MAXIMILIANSTRASSE 74D
3100 ST. PÖLTEN**

TOP: 48
STOCK: DG
ZIMMER: 3

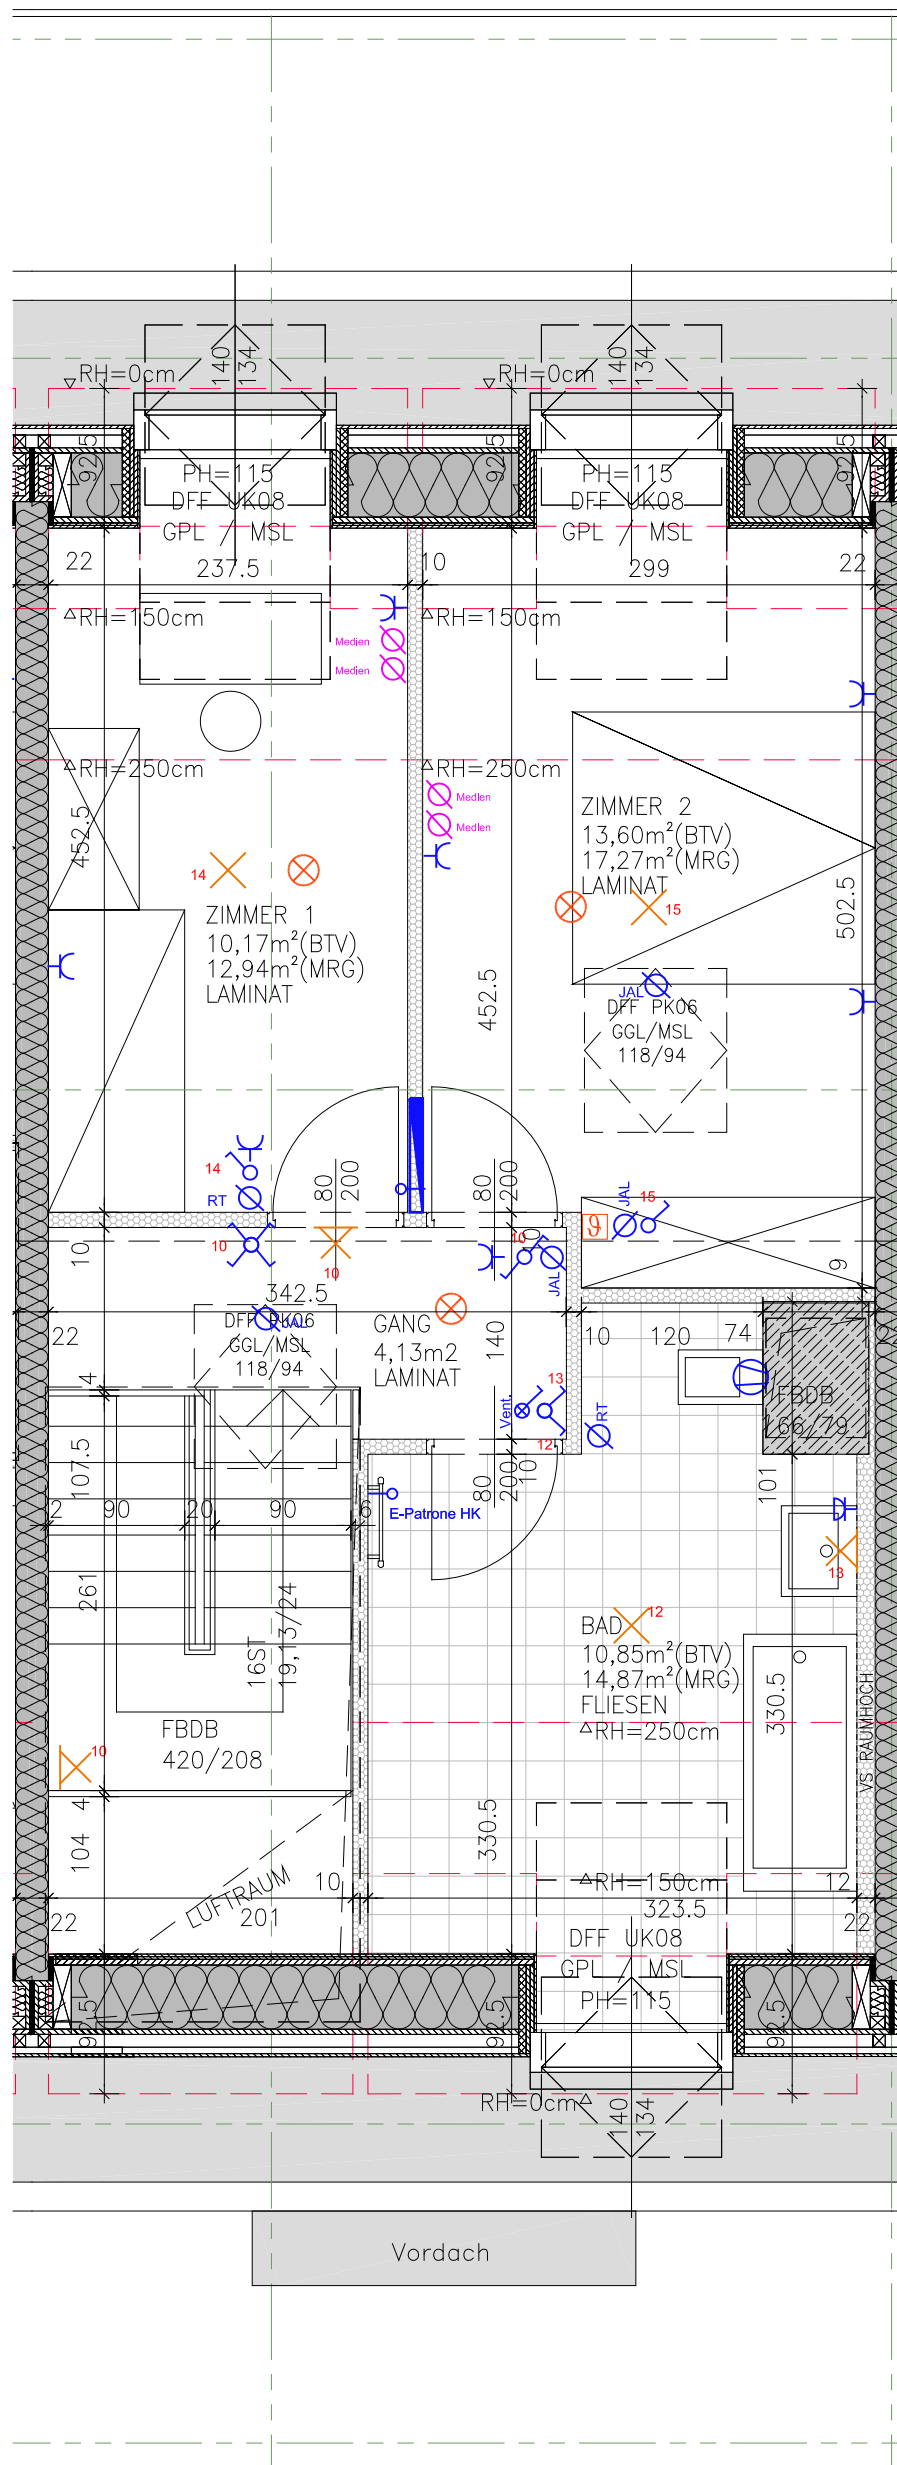

DACHGESCHOSS

HINSICHTLICH DER AUSSTATTUNG GILT AUSSCHLIESSLICH DIE JEWEILS AKTUELLE BAU- UND AUSSTATTUNGSBESCHREIBUNG. FÜR EINBAUMÖBEL MÜSSEN NATURMASSE GENOMMEN WERDEN. ALLE QUADRATMETERANGABEN SIND NACH ROHBAUMASSEN BERECHNET. BEI DUNSTABZUGSHAUBEN NUR UMLUFT MÖGLICH. DARGESTELLTE EINRICHTUNG IST NUR EIN VORSCHLAG! ÄNDERUNGEN WÄHREND DER BAUAUSFÜHRUNG VORBEHALTEN.

