

STAND 28.11.2016

ARTEC Architekten
BETTINA GÖTZ, RICHARD MANAHL
AM HUNDSTURM 5, 1050 WIEN
TEL +43-1-586 86 70, FAX +43-1-586 86 70-30
E-MAIL: goetz.manahl@artec-architekten.at

0 1 2m M 1:50

LEGENDE

- Ausschalter
- Ausschalter mit Kontrolllicht
- Serienschalter
- Wechselschalter
- Steckdose
- Steckdose mit Klappdeckel
- Doppelsteckd. m. Klappdeckel
- Doppelsteckdose
- Starkstrom-Anschluss
- Kabelauslass/Leerrohr
- Leerverrohrung
- Ventilator/Limodor
- Deckenauslass Beleuchtung
- Wandauslass Beleuchtung
- opt. Melder a.d. Decke
- Raumthermostat
- E-Verteiler
- Telefondose
- SAT-Dose
- Klingeltaster Etagenruf
- Gegensprechanlage
- Medien-Verteiler
- Fussboden-Heizverteiler


WNFL. ohne Loggia 72,30 m²
WNFL. mit Loggia 87,55 m²

WOHNKÜCHE 41,52 m²
ZIMMER 1 10,16 m²
ZIMMER 2 10,30 m²
BAD/WC 6,43 m²
VORRAUM 3,89 m²

Loggia 15,25 m²
Balkon 4,62 m²
Kellerabteil 2,57 m²

**WOHNHAUSANLAGE
MAXIMILIANSTRASSE 74C
3100 ST. PÖLTEN**

TOP: 28
STOCK: OG2
ZIMMER: 3

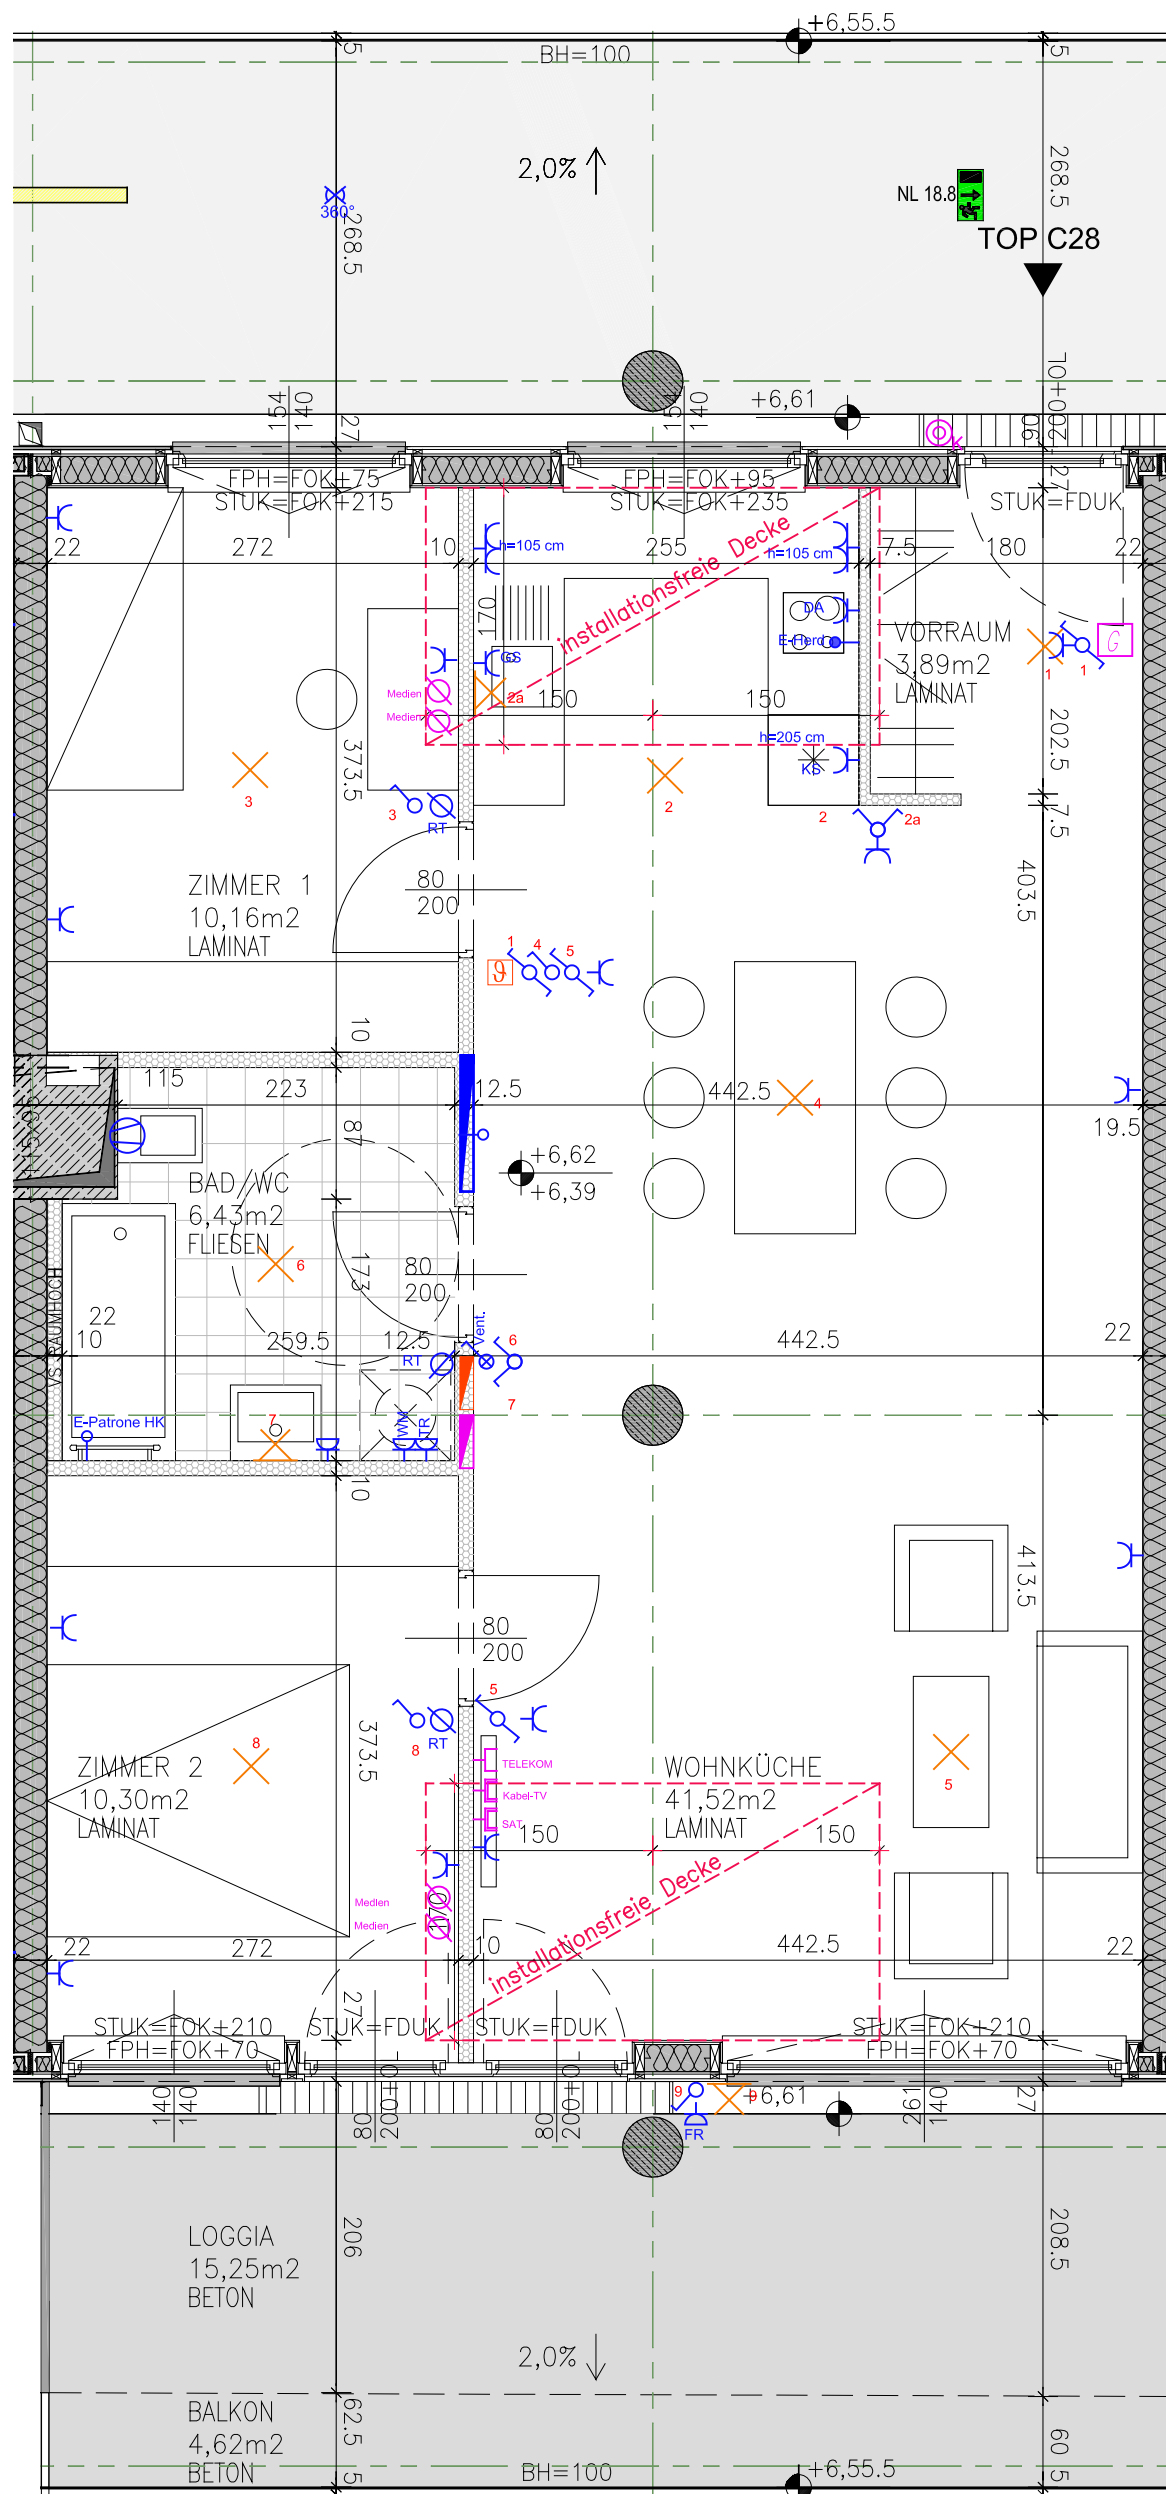

HINSICHTLICH DER AUSSTATTUNG GILT AUSSCHLIESSLICH DIE JEWEILS AKTUELLE BAU- UND AUSSTATTUNGSBESCHREIBUNG. FÜR EINBAUMÖBEL MÜSSEN NATURMASSE GENOMMEN WERDEN. ALLE QUADRATMETERANGABEN SIND NACH ROHBAUMASSEN BERECHNET. BEI DUNSTABZUGSHAUBEN NUR UMLUFT MÖGLICH. DARGESTELLTE EINRICHTUNG IST NUR EIN VORSCHLAG! ÄNDERUNGEN WÄHREND DER BAUAUSFÜHRUNG VORBEHALTEN.

