
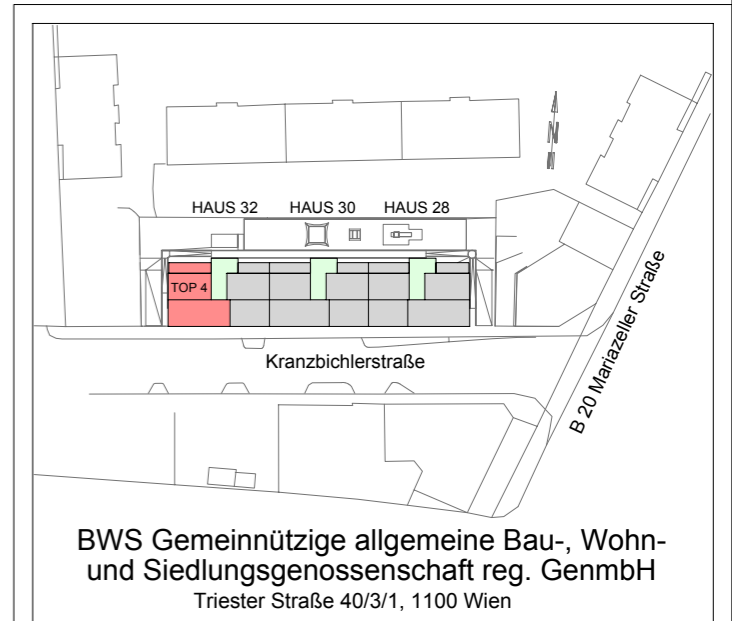


HAUS 32 / 1.OG / TOP 4

WNFL OHNE LOGGIA	78,04m ²
WNFL MIT LOGGIA	86,04m ²
VORRAUM 1	6,88m ²
VORRAUM 2	2,43m ²
ABSTELLRAUM	1,71m ²
BAD	6,32m ²
WC	1,52m ²
WOHNKÜCHE	32,48m ²
ZIMMER 2	13,82m ²
ZIMMER 3	12,88m ²
LOGGIA	8,00m ²
BALKON	8,00m ²

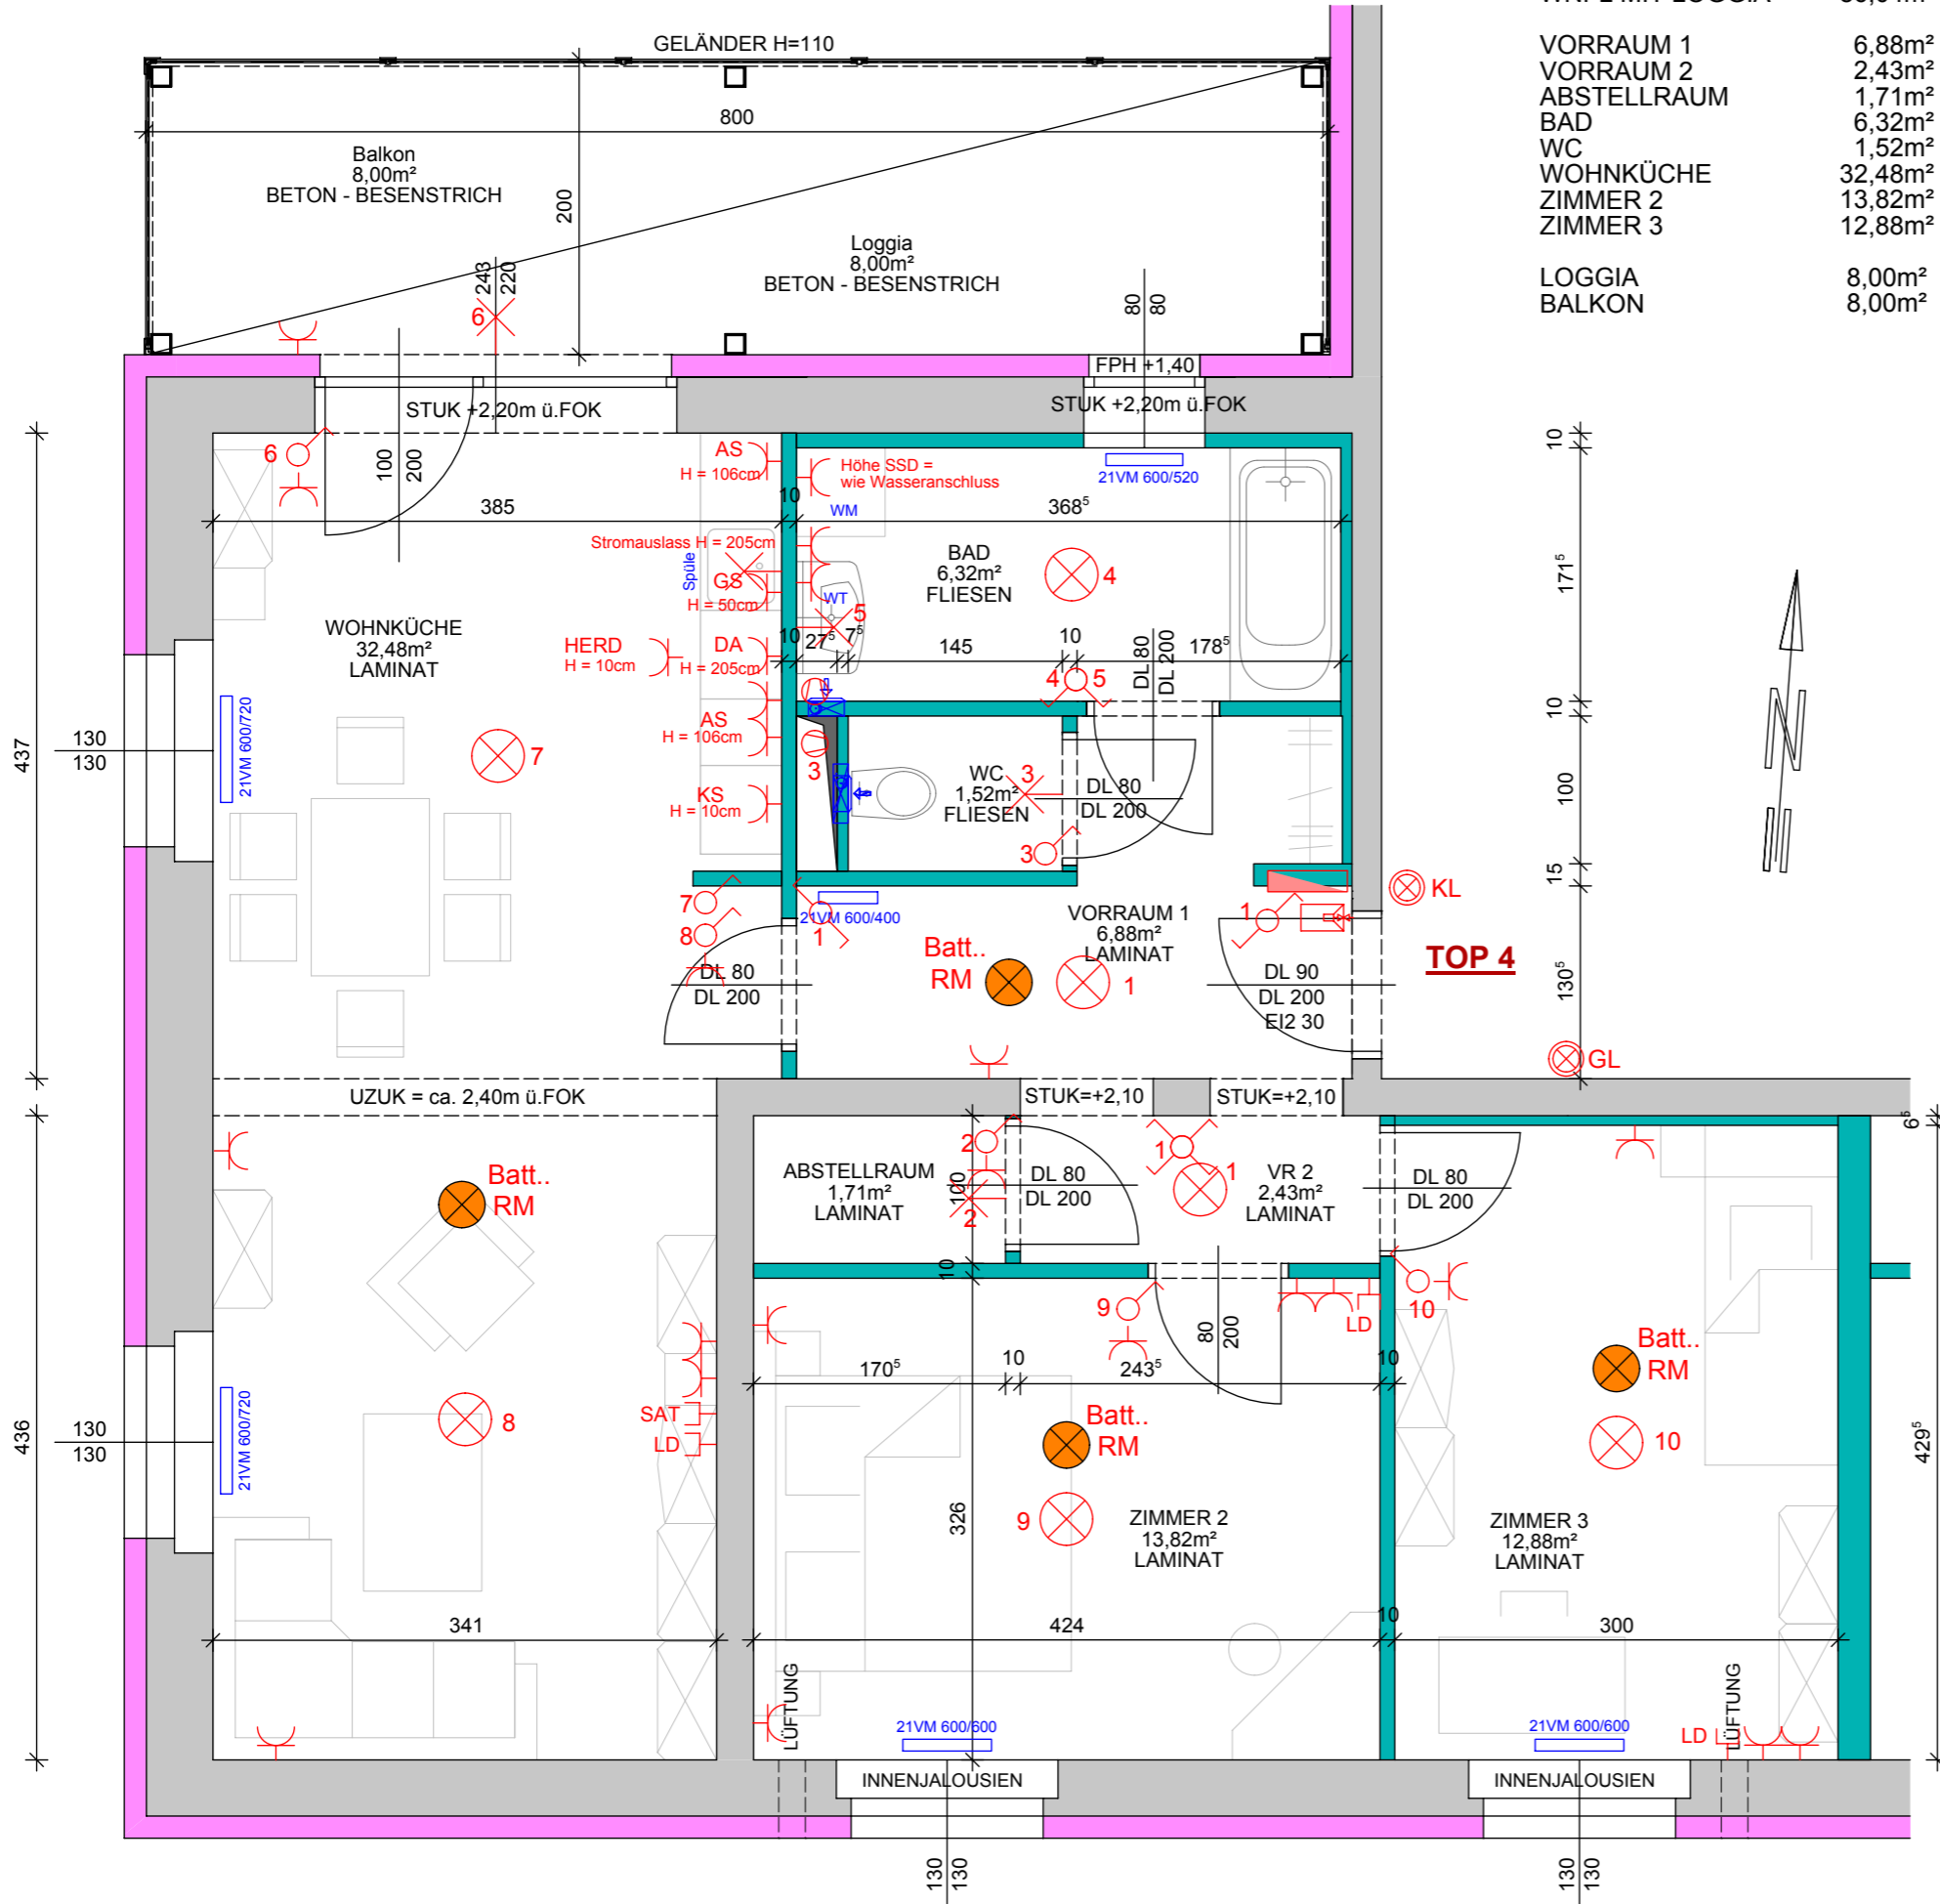

Wohnhausanlage Kranzbichlerstraße 28-32, 3100 St. Pölten

- LEGENDE**
- MAUERWERK
 - DÄMMUNG
 - LEICHTBAU
 - AUSSCHALTER
 - SERIENSCHALTER
 - KREUZSCHALTER
 - WECHSELSCHALTER
 - STECKDOSE
 - DOPPELSTECKDOSE
 - WANDAUSLASS
 - DECKENAUSLASS BELEUCHTUNG
 - KLINGELTASTER / GANGLICHT
 - SAT - DOSE
 - LEERDOSE
 - VENTILATOR
 - GEGENSPRECHANLAGE
 - E - VERTEILER + MEDIENVERTEILER
 - Batt.. RM BATTERIERAUCHMELDER
 - ABLUFTVENTILATOR
 - HEIZKÖRPER

HINWEIS:

HINSICHTLICH DER AUSSTATTUNG GILT AUSSCHLIESSLICH DIE JEWEILS AKTUELLE BAU- UND AUSSTATTUNGS-BESCHREIBUNG.

FÜR EINBAUMÖBEL MÜSSEN **NATURMASSE** GENOMMEN WERDEN.

ALLE QUADRATMETER-ANGABEN SIND NACH ROHBAUMASSEN GERECHNET.

BEI DUNSTABZUGSHAUBEN NUR UMLUFT MÖGLICH.

DIE DARGESTELLTE MÖBLIERUNG IST NUR EIN VORSCHLAG UND WIRD NICHT MITGELIEFERT.

ÄNDERUNGEN WÄHREND DER BAUAUSFÜHRUNG VORBEHALTEN.

ES HANDELT SICH UM **ROH=BAUMASSE**. BEI ZIEGELWÄNDEN OHNE DER INNEN=PUTZSTÄRKE. DA ES SICH UM EIN BESTANDSOBJEKT HANDELT, SIND MASSABWEICHUNGEN ZULÄSSIG.