



HAUS 32 / 3.OG / TOP 8

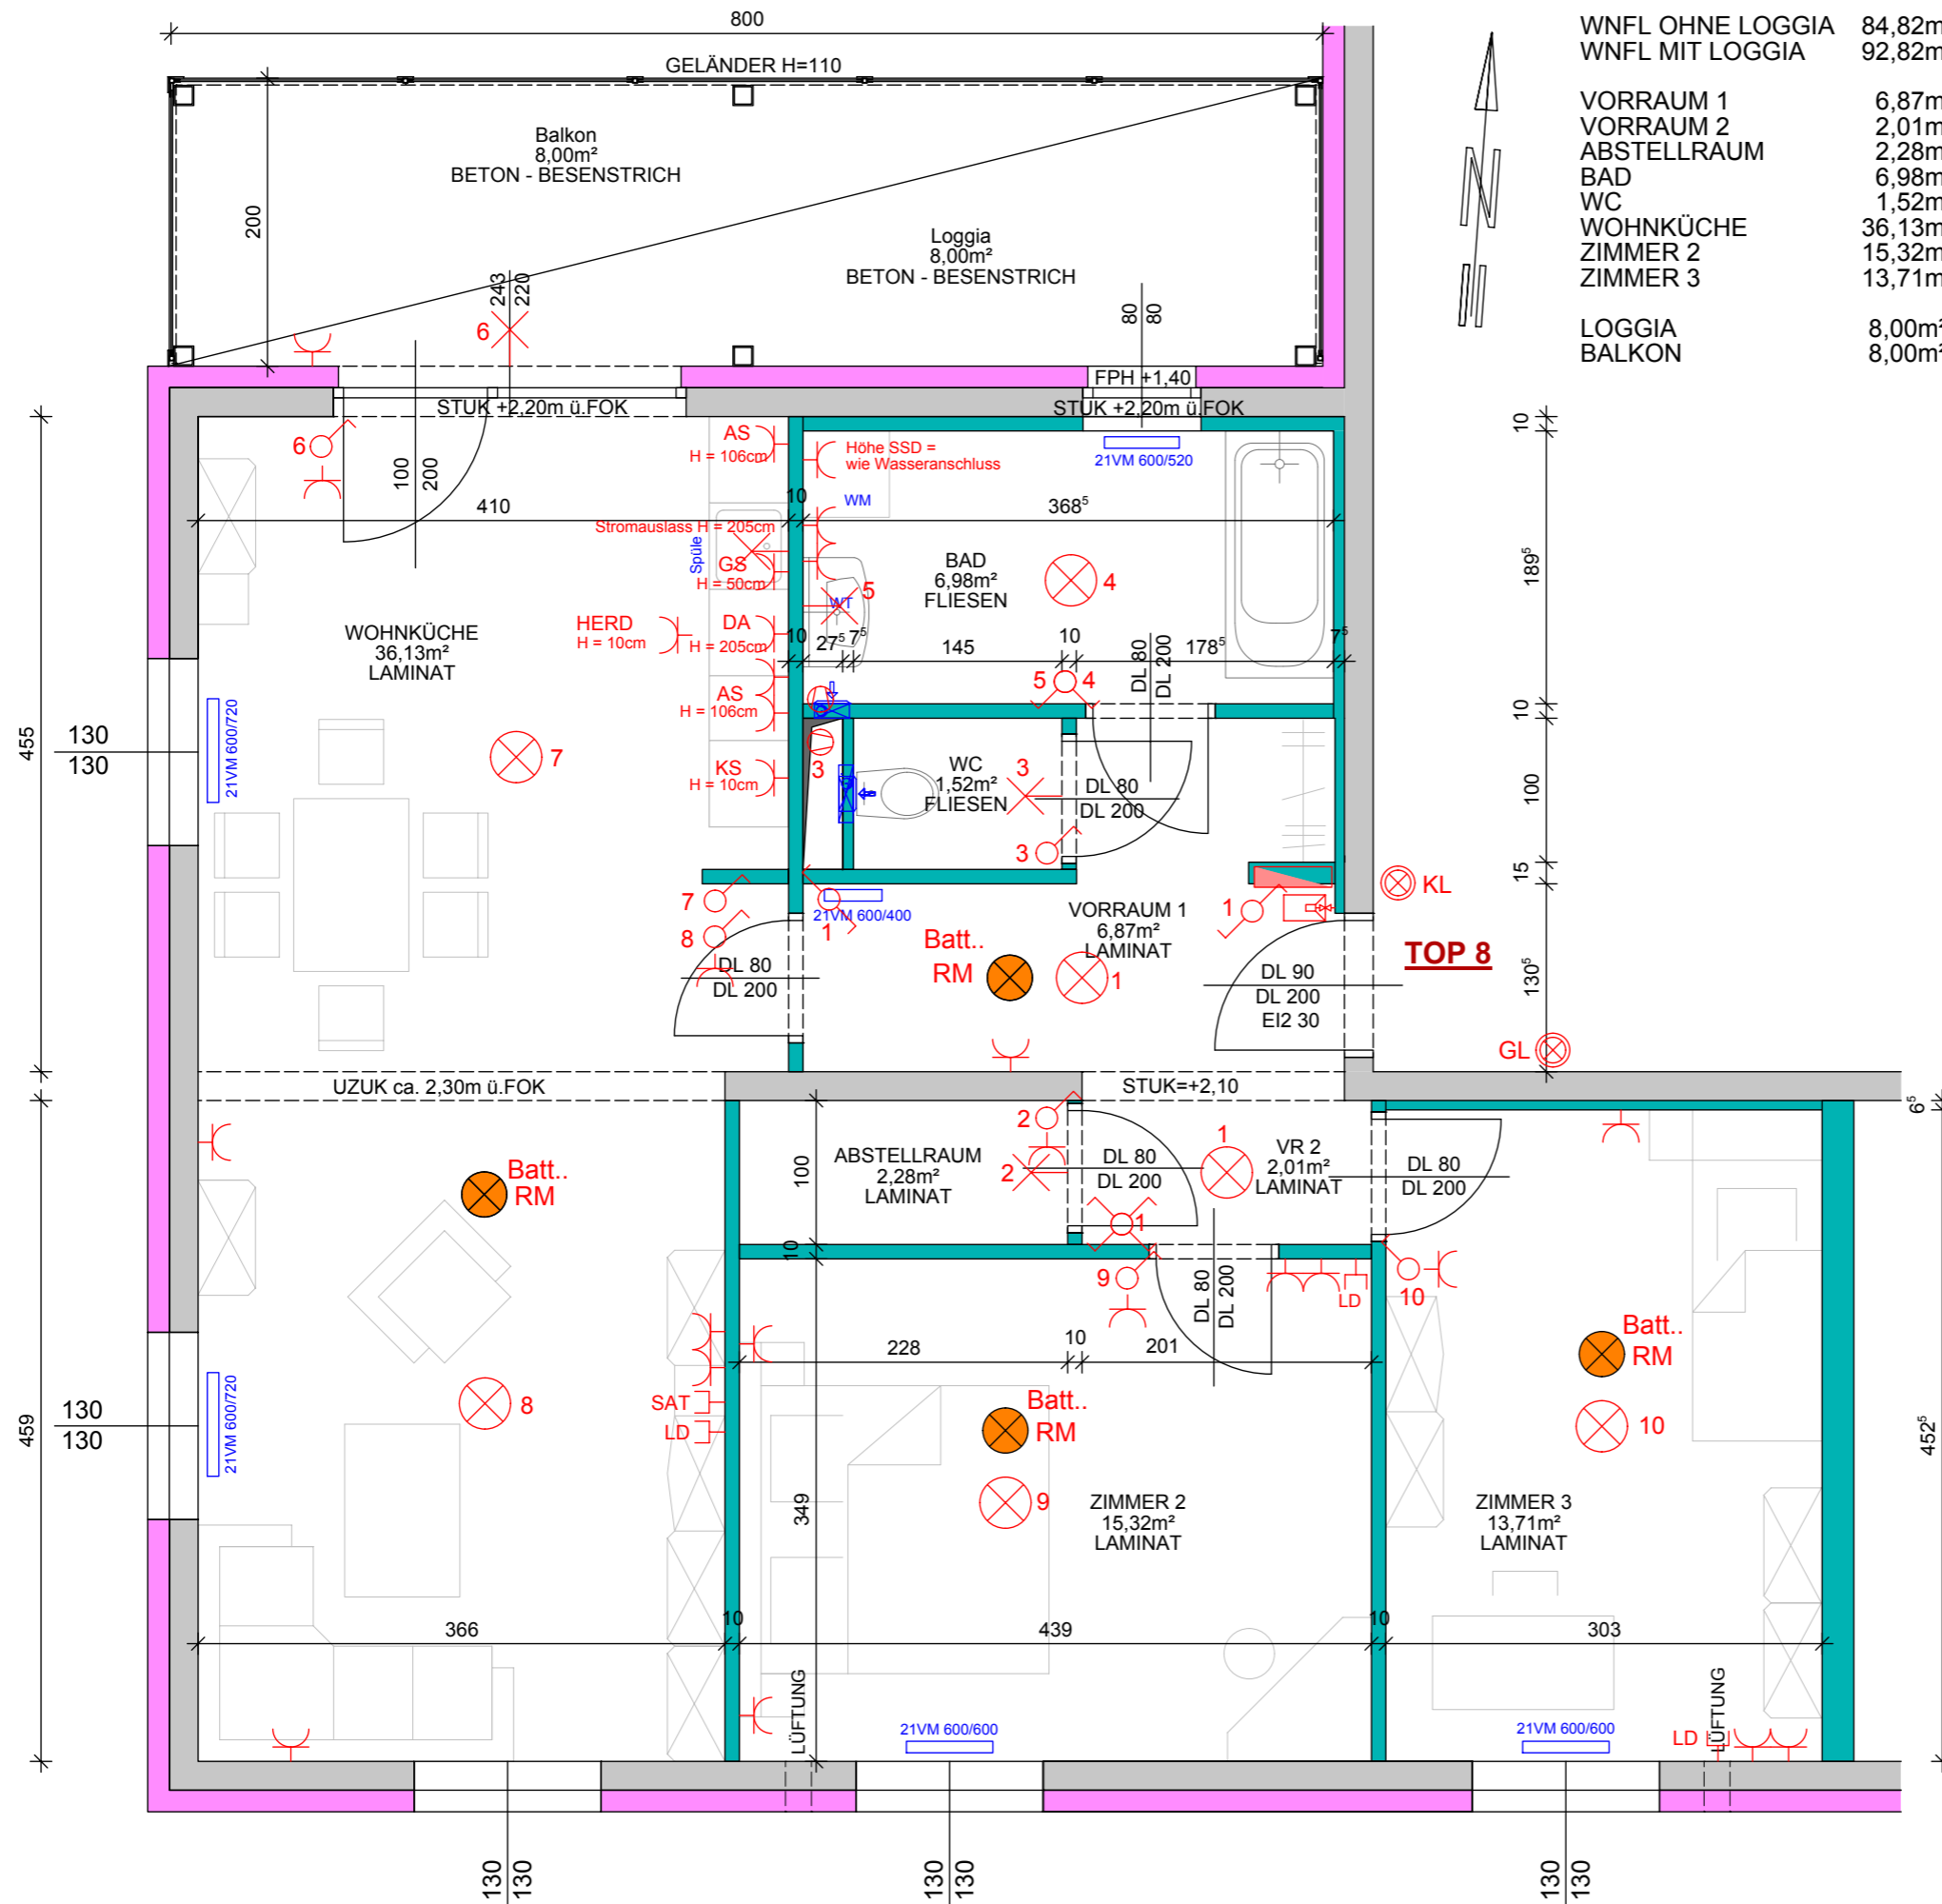

WNFL OHNE LOGGIA	84,82m ²
WNFL MIT LOGGIA	92,82m ²
VORRAUM 1	6,87m ²
VORRAUM 2	2,01m ²
ABSTELLRAUM	2,28m ²
BAD	6,98m ²
WC	1,52m ²
WOHNKÜCHE	36,13m ²
ZIMMER 2	15,32m ²
ZIMMER 3	13,71m ²
LOGGIA	8,00m ²
BALKON	8,00m ²

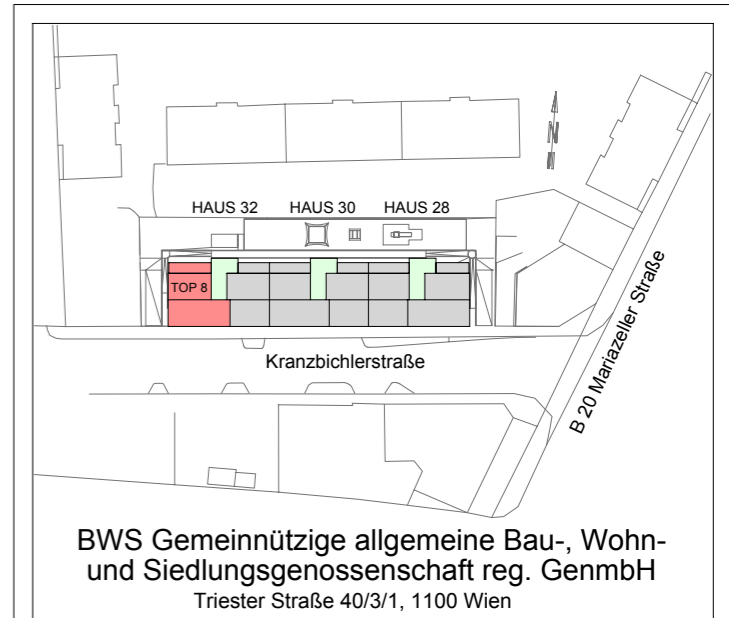

BWS Gemeinnützige allgemeine Bau-, Wohn- und Siedlungsgenossenschaft reg. GenmbH
Triester Straße 40/3/1, 1100 Wien

Wohnhausanlage
Kranzbichlerstraße 28-32, 3100 St. Pölten

LEGENDE

- MAUERWERK
- DÄMMUNG
- LEICHTBAU
- AUSSCHALTER
- SERIENSCHALTER
- KREUZSCHALTER
- WECHSELSCHALTER
- STECKDOSE
- DOPPELSTECKDOSE
- WANDAUSLASS
- DECKENAUSLASS BELEUCHTUNG
- KLINGELTASTER / GANGLICHT
- SAT - DOSE
- LEERDOSE
- VENTILATOR
- GEGENSPRECHANLAGE
- E - VERTEILER + MEDIENVERTEILER
- Batt.. RM BATTERIERAUCHMELDER
- ABLUFTVENTILATOR
- HEIZKÖRPER

HINWEIS:

HINSICHTLICH DER AUSSTATTUNG GILT AUSSCHLIESSLICH DIE JEWEILS AKTUELLE BAU- UND AUSSTATTUNGS-BESCHREIBUNG.

FÜR EINBAUMÖBEL MÜSSEN NATURMASSE GENOMMEN WERDEN.

ALLE QUADRATMETER-ANGABEN SIND NACH ROHBAUMASSEN GERECHNET.

BEI DUNSTABZUGSHAUBEN NUR UMLUFT MÖGLICH.

DIE DARGESTELLTE MÖBLIERUNG IST NUR EIN VORSCHLAG UND WIRD NICHT MITGELIEFERT.

ÄNDERUNGEN WÄHREND DER BAUAUSFÜHRUNG VORBEHALTEN.

ES HANDELT SICH UM ROH-BAUMASSE. BEI ZIEGEL-WÄNDEN OHNE DER INNEN-PUTZSTÄRKE. DA ES SICH UM EIN BESTANDSOBJEKT HANDELT, SIND MASSAB-WEICHUNGEN ZULÄSSIG.

HAUS 32
3. OBERGESCHOSS
TOP 8
WOHNNUTZFLÄCHE 84,82m²

M 1:50 STAND: OKTOBER 2018

ING. SCHODERBECK + MG - OG
BAUPLANUNG - BAUSTATIK
UTZSTRASSE 11/1
3500 KREMS/DONAU
TEL. 02732/70697, FAX DW 4