




WOHNHAUSANLAGE
 LINZER STRASSE 3-5 3100 ST. PÖLTEN


WOHNNUTZFLÄCHE EXKL. BALKON	97.93 M2
WOHNZIMMER	34.02 M2
KOCHNISCHE	6.48 M2
ZIMMER 1	16.40 M2
ZIMMER 2	10.00 M2
VORRAUM	8.28 M2
FLUR	10.94 M2
AR	2.00 M2
BAD	7.57 M2
WC	2.24 M2
BALKON	8.52 M2
KELLERABTEIL	3.80 M2

- AN ANSCHLUSS NOTKAMIN
- PT PUTZTURE NOTKAMINE
- HV FBH-VERTEILER
- WA WASSERANSCHLUSS
- EV WOHNUNGSVERTEILER
- SV SCHWACHSTROMVERTEILER
- DK DREHKIPPFENSTER
- FIX FIXFENSTER
- SW SCHWINGFENSTER DACHFENSTER
- FID FIXELEMENT DACHFENSTER
- KF FASSADENLICHELEMENT KIPPFUNKTION
- DW DUSCHWAND

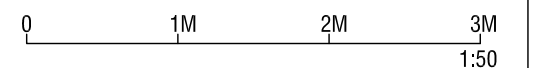

- GEGENSPRECHSTELLE
- KLINGELTASTER
- AUSSCHALTER
- WECHSELSCHALTER
- TASTER
- SCHUKOSTECKDOSE 1FACH 2FACH 3FACH
- SCHUKOSTECKDOSE KLAPPDECKEL FR
- SCHUKO KÜHLSCHRANK
- SCHUKO GESCHIRRSPÜLER
- SCHUKO WASCHMASCHINE, TROCKNER
- E-HERD UND DUNSTABZUG
- SCHWACHSTROM TELEFON (LEERDOSE)
- TV ANTENNENANSCHLUSS
- RAUMTHERMOSTAT
- DECKENAUSLASS, WANDAUSLASS
- ANBAULEUCHE
- RAUCHMELDER BATTERIEBETRIEBEN

ARCHITEKT DIPL.ING. ALEXANDER RUNSER
 STAATL.BEF.U.BEID.ZIVILTECHNIKER 1190 WIEN BUDINSKYGASSE 21
 WWW.RUNSER-PRANTL.AT OFFICE@RUNSER-PRANTL.AT T 01 320 23 01
 STAND 12.11.2018 PLANNR. TB102
RUNSER/PRANTL architekten

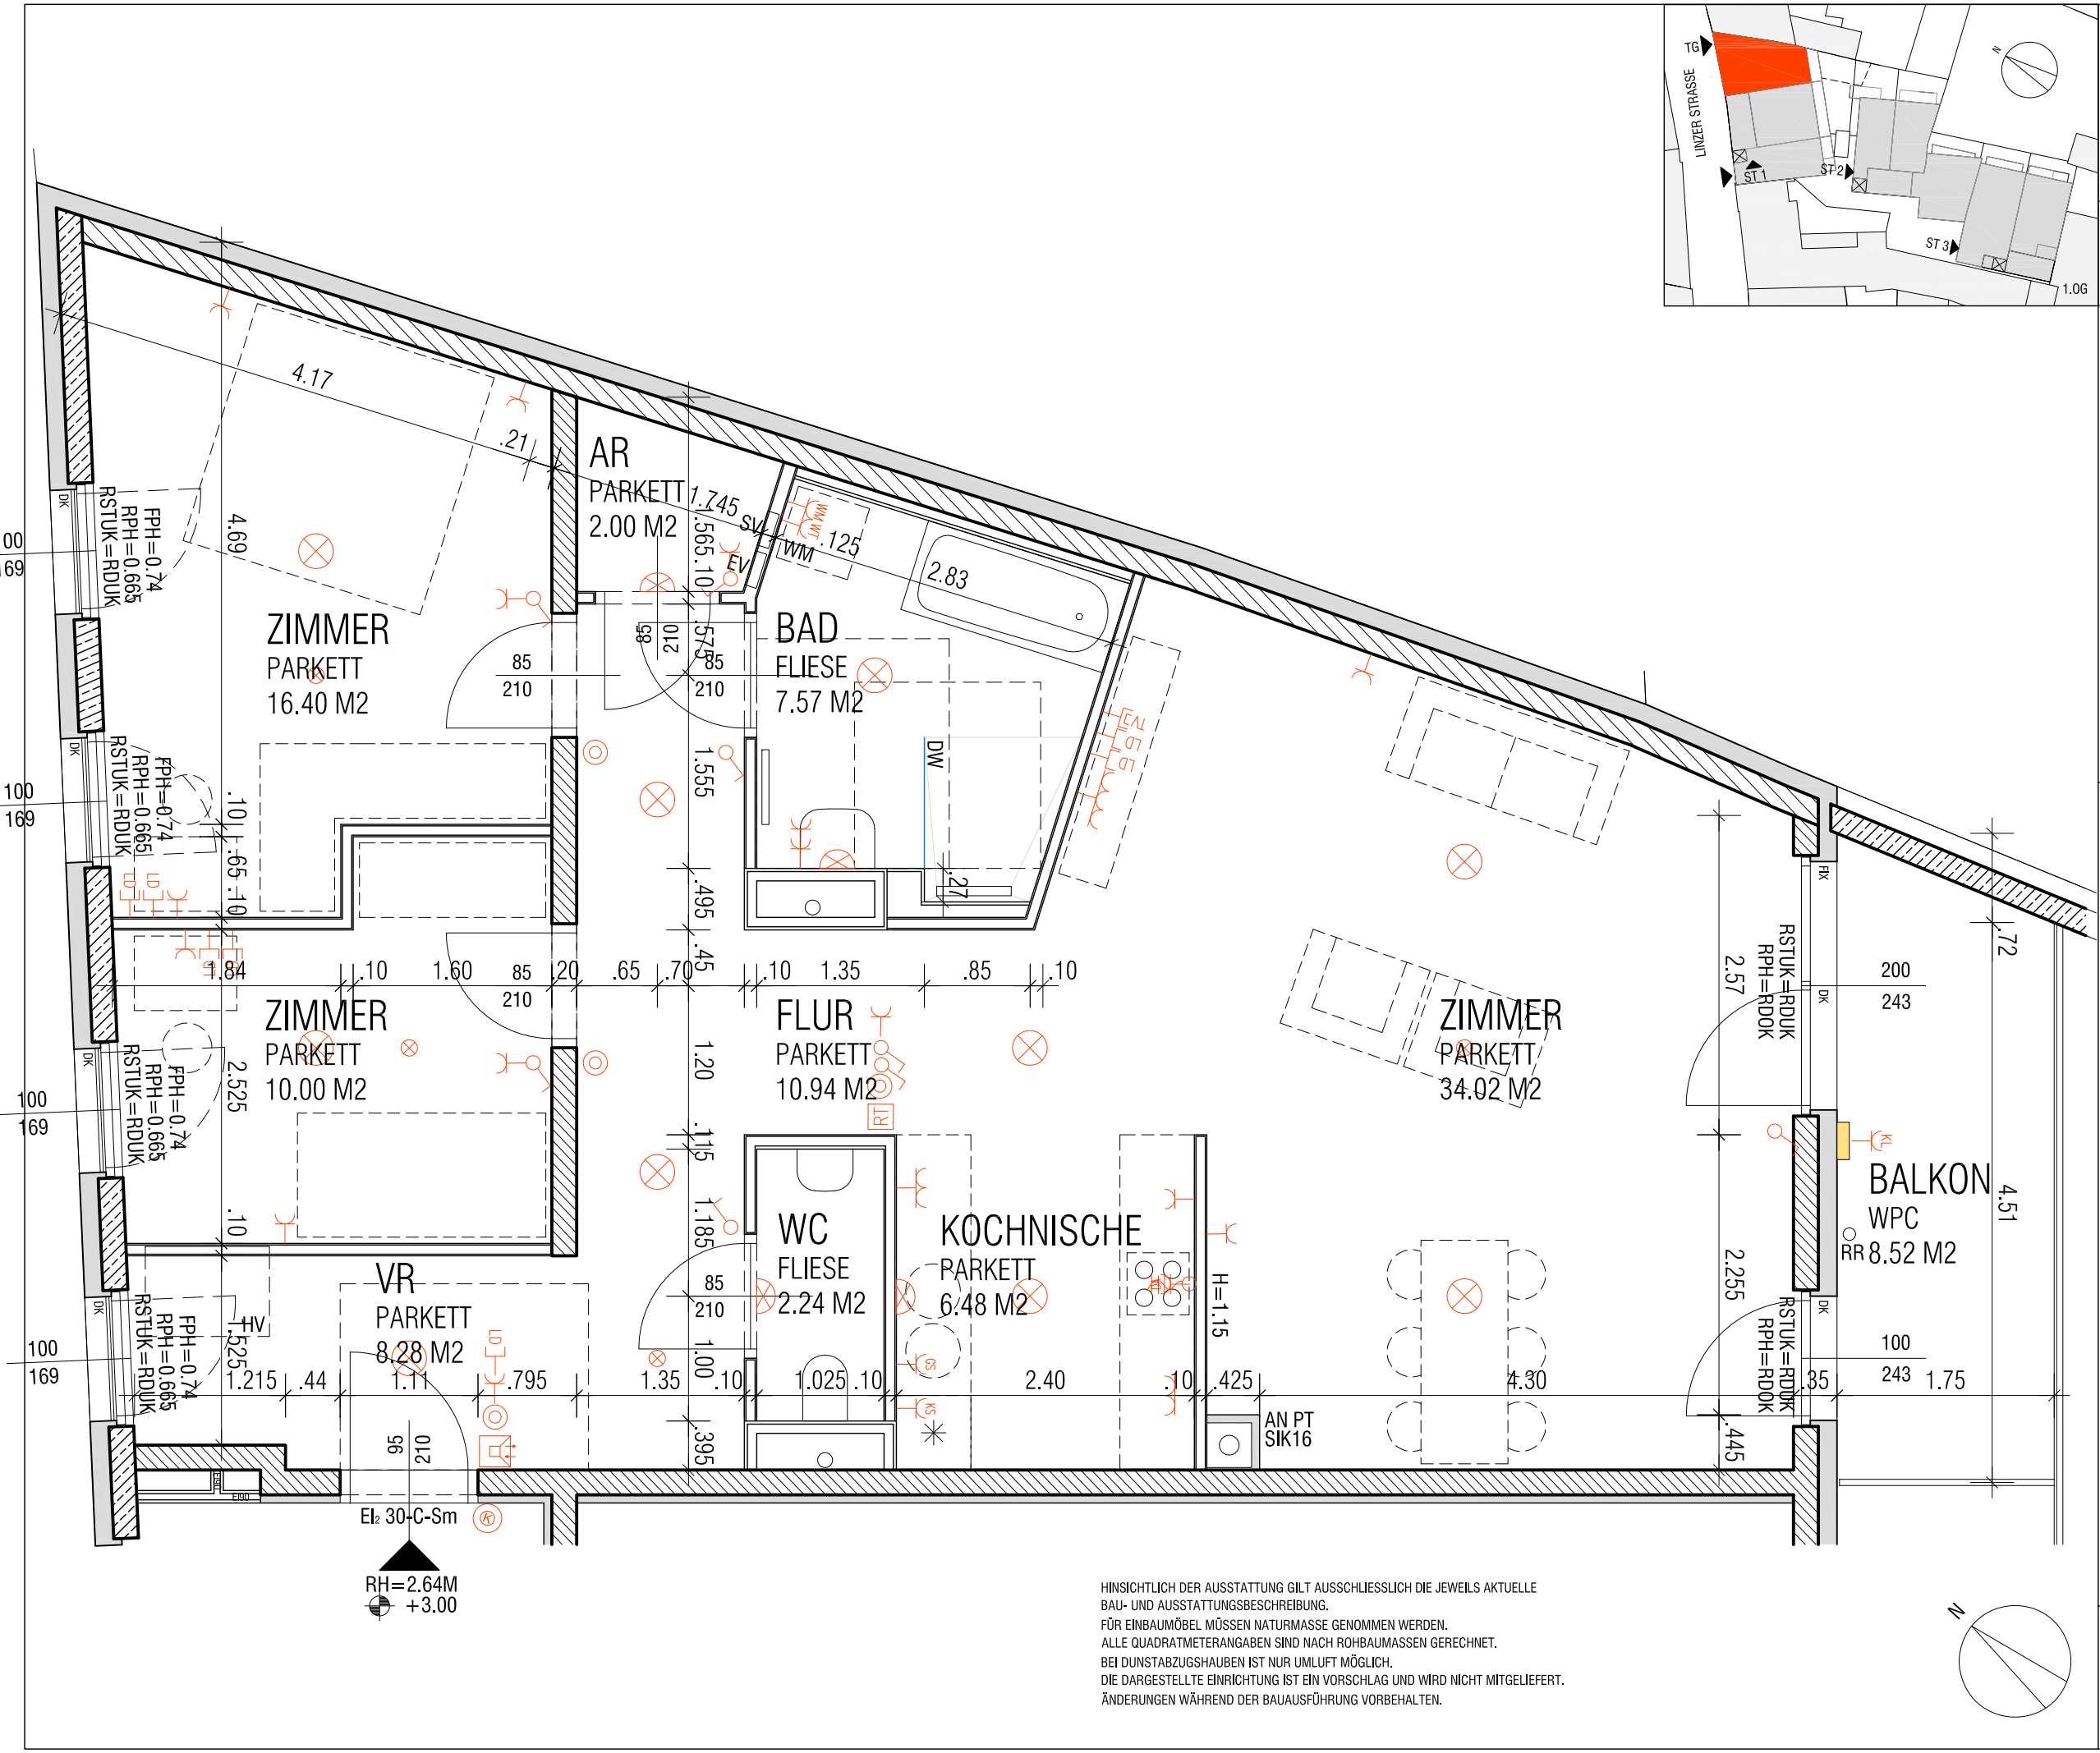

HINSICHTLICH DER AUSSTATTUNG GILT AUSSCHLIESSLICH DIE JEWEILS AKTUELLE BAU- UND AUSSTATTUNGSBESCHREIBUNG.
 FÜR EINBAUMÖBEL MÜSSEN NATURMASSE GENOMMEN WERDEN.
 ALLE QUADRATMETERANGABEN SIND NACH ROHBAUMASSEN GERECHNET.
 BEI DUNSTABZUGSHAUBEN IST NUR UMLUFT MÖGLICH.
 DIE DARGESTELLTE EINRICHTUNG IST EIN VORSCHLAG UND WIRD NICHT MITGELIEFERT.
 ÄNDERUNGEN WÄHREND DER BAUAUSFÜHRUNG VORBEHALTEN.