

STAND 12.12.2012

GESCHÄFTSLOKAL	258,05 m ² :
GESCHÄFTSFLÄCHE	209,91 m ²
WASCHRAUM	2,00 m ²
WC	1,85 m ²
LAGER, KG	44,29 m ²

LEGENDE

- Deckenauslass
- Deckenleuchte
- Taster
- Taster beleuchtet
- Ausschalter einpolig
- Wechselschalter
- Fluchtwegsleuchte
- E-Verteiler


TREBERSPURG & PARTNER ARCHITEKTEN ZT GmbH

A- 1140 WIEN, PENZINGERSTRASSE 58

e-mail: office@treberspurg.at
www.treberspurg.at

WOHNHAUSANLAGE KAISERMÜHLENSTRASSE 1220 WIEN

RIEGEL: GESCHÄFT	
STIEGE:	2
TOP:	2
STOCK:	EG
ZIMMER:	-

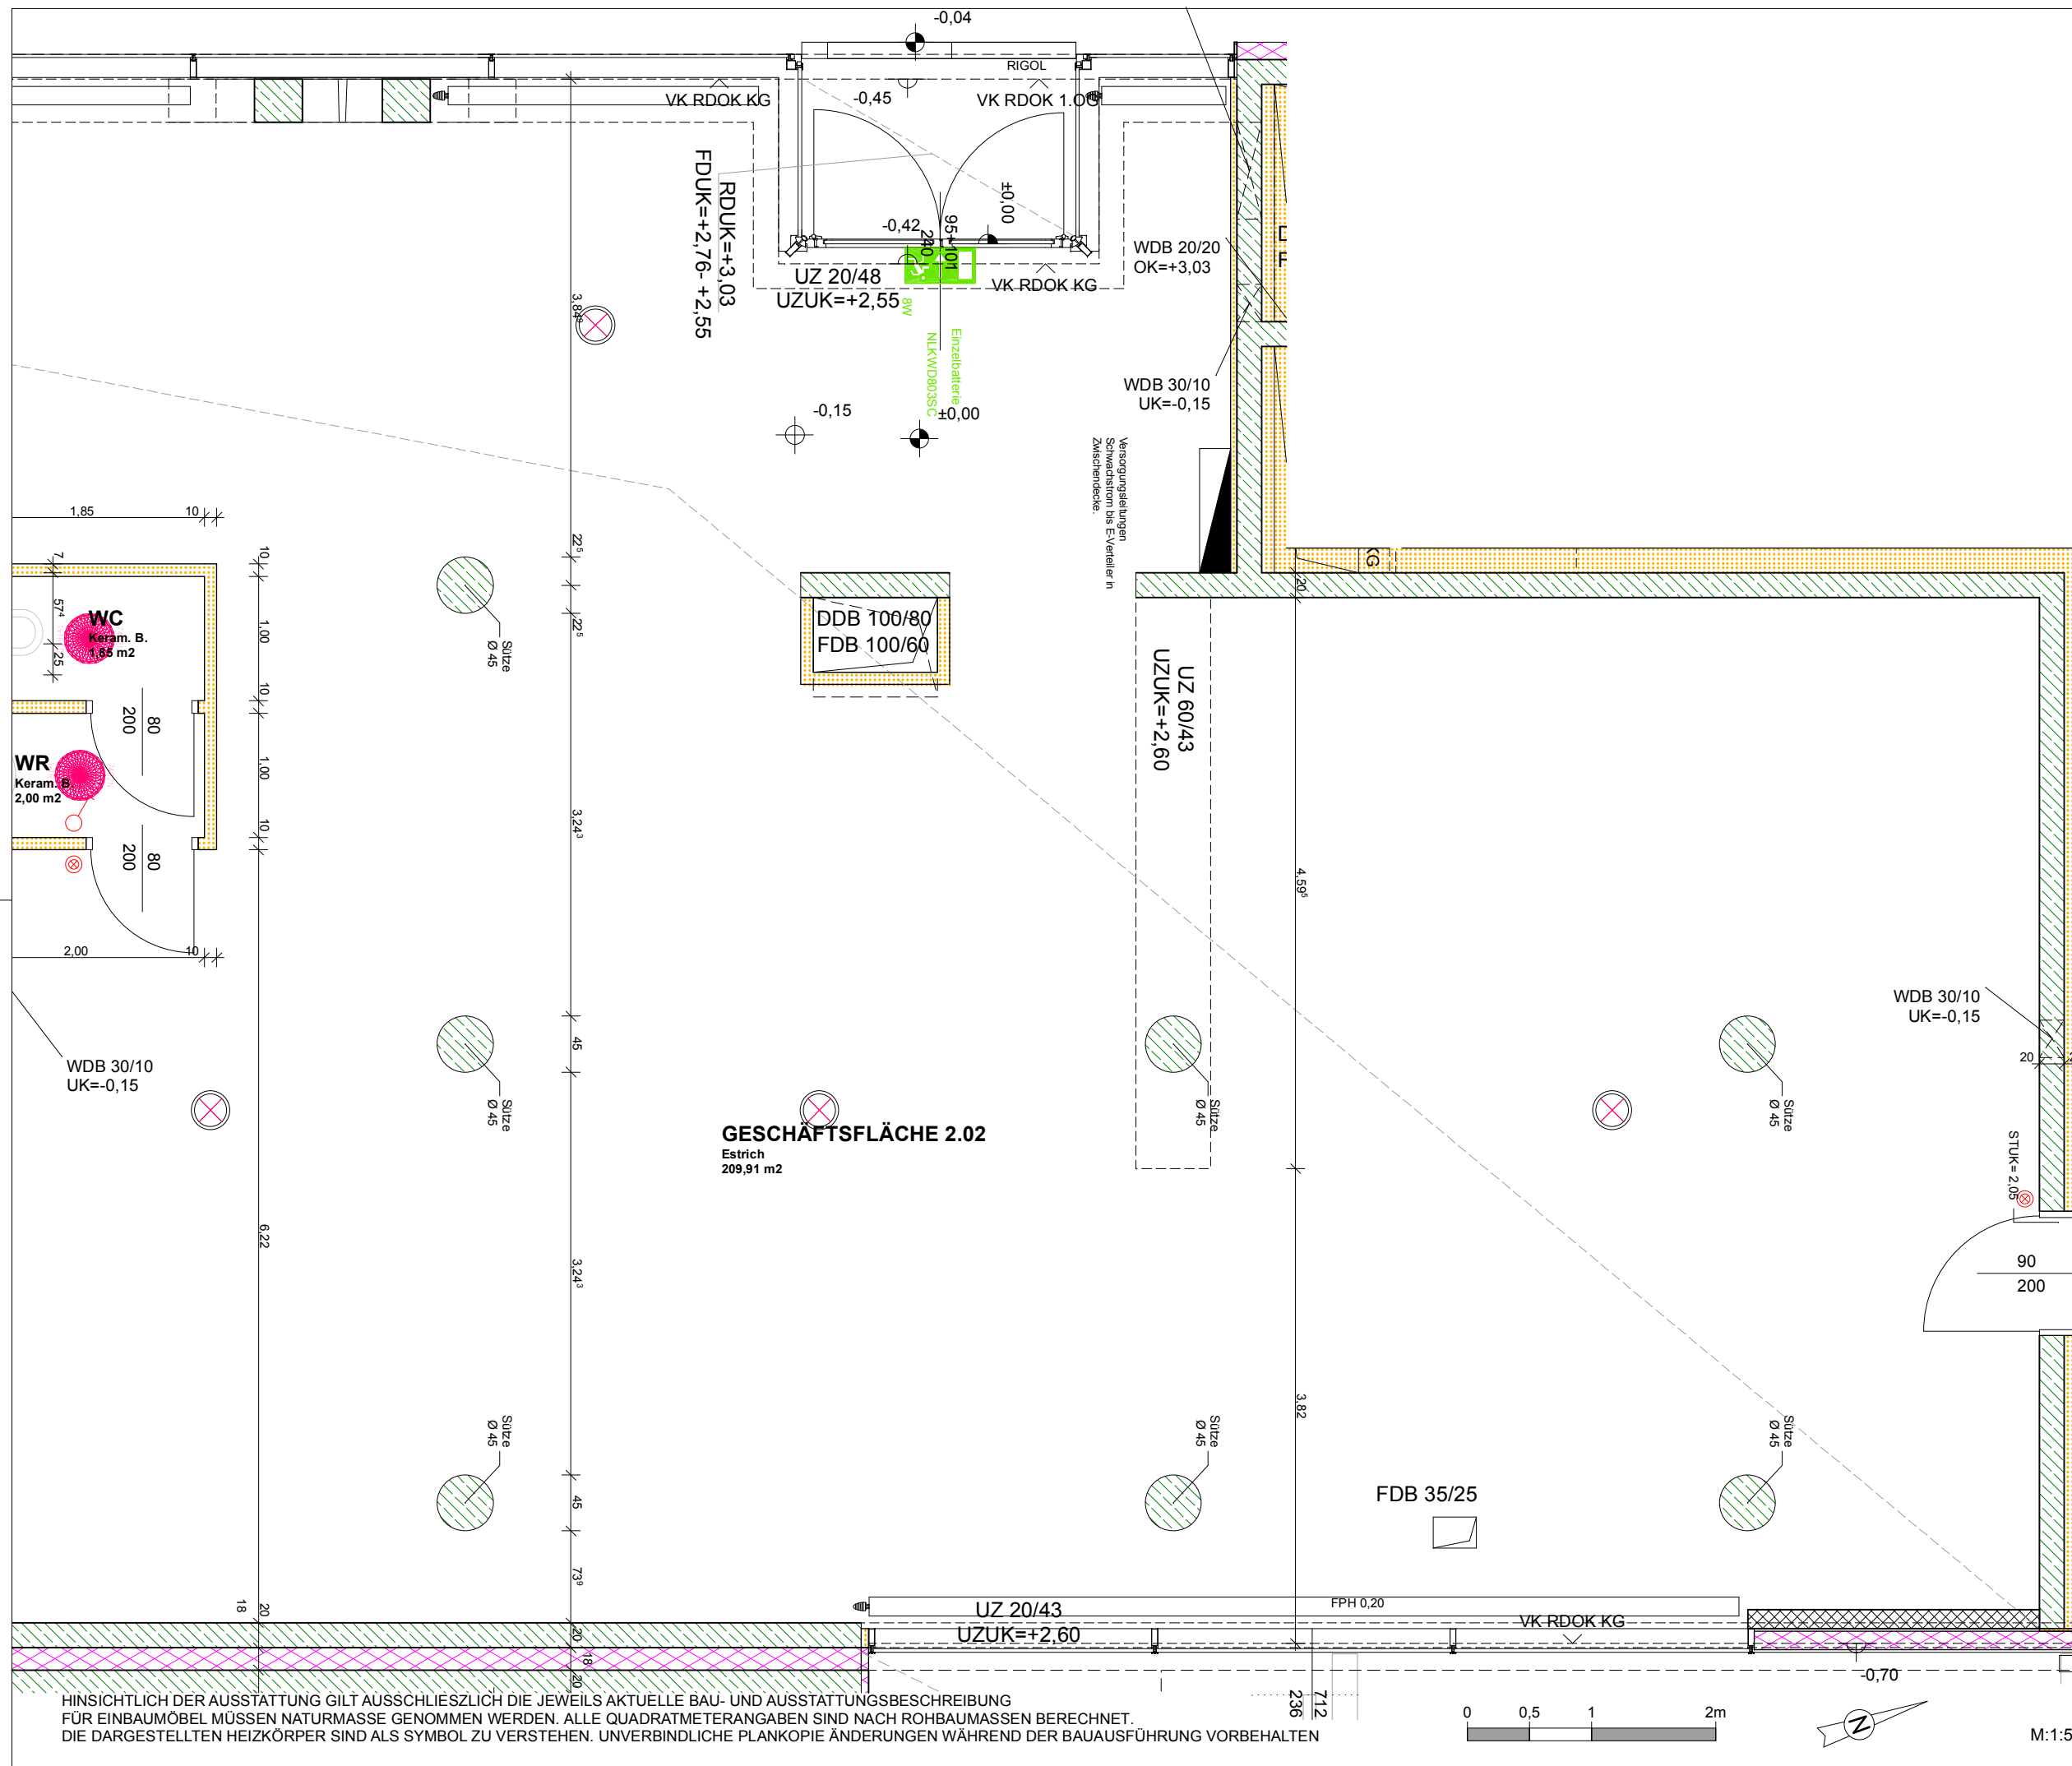

HINSICHTLICH DER AUSSTATTUNG GILT AUSSCHLIESSLICH DIE JEWEILS AKTUELLE BAU- UND AUSSTATTUNGSBESCHREIBUNG FÜR EINBAUMÖBEL MÜSSEN NATURMASSE GENOMMEN WERDEN. ALLE QUADRATMETERANGABEN SIND NACH ROHBAUMASSEN BERECHNET. DIE DARGESTELLTEN HEIZKÖRPER SIND ALS SYMBOL ZU VERSTEHEN. UNVERBINDLICHE PLANKOPIE ÄNDERUNGEN WÄHREND DER BAUAUSFÜHRUNG VORBEHALTEN

M:1:50