



Gemeinnützige allg. Bau-, Wohn- und Siedlungsgenossenschaft

# SOCKELSANIERUNG ROBERT BLUM GASSE

1200 Wien Robert Blum-Gasse 1-3

KG 01620 Brigittenau, EZ 5005 Griegstraße 2


Plan Stiege 1(4)P  
Parie Stock

# BESTANDSPLAN

STANDARDANHEBUNG   
WOHNUNGSZUSAMMENLEGUNG

## 63

RESTETAPPE LEERWOHNUNG

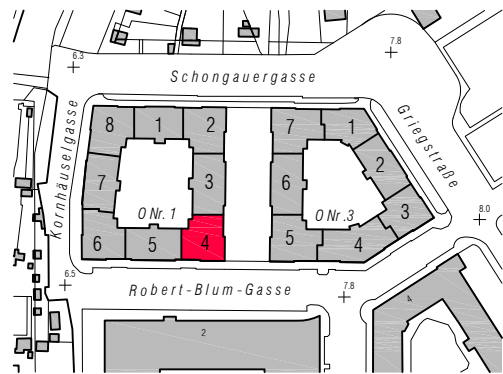

### WICHTIGE HINWEISE:


- ✓ ÄNDERUNGEN VORBEHALTEN!
- ✓ FÜR DIE ANFERTIGUNG VON EINBAU-MÖBELN SIND NATURMASSE ZU NEHMEN!
- ✓ EINBAUMÖBEL NICHT AN AUSSENWÄNDE STELLEN, GEFAHR VON SCHIMMELBILDUNG!



Gesellschaft für Stadt- und Dorferneuerung Ges.m.b.H.  
1100 Wien, Muhrengasse 11, 606 29 12

BEARB.: BROER  
WIEN, AM

M=1:50  
2009.03.26

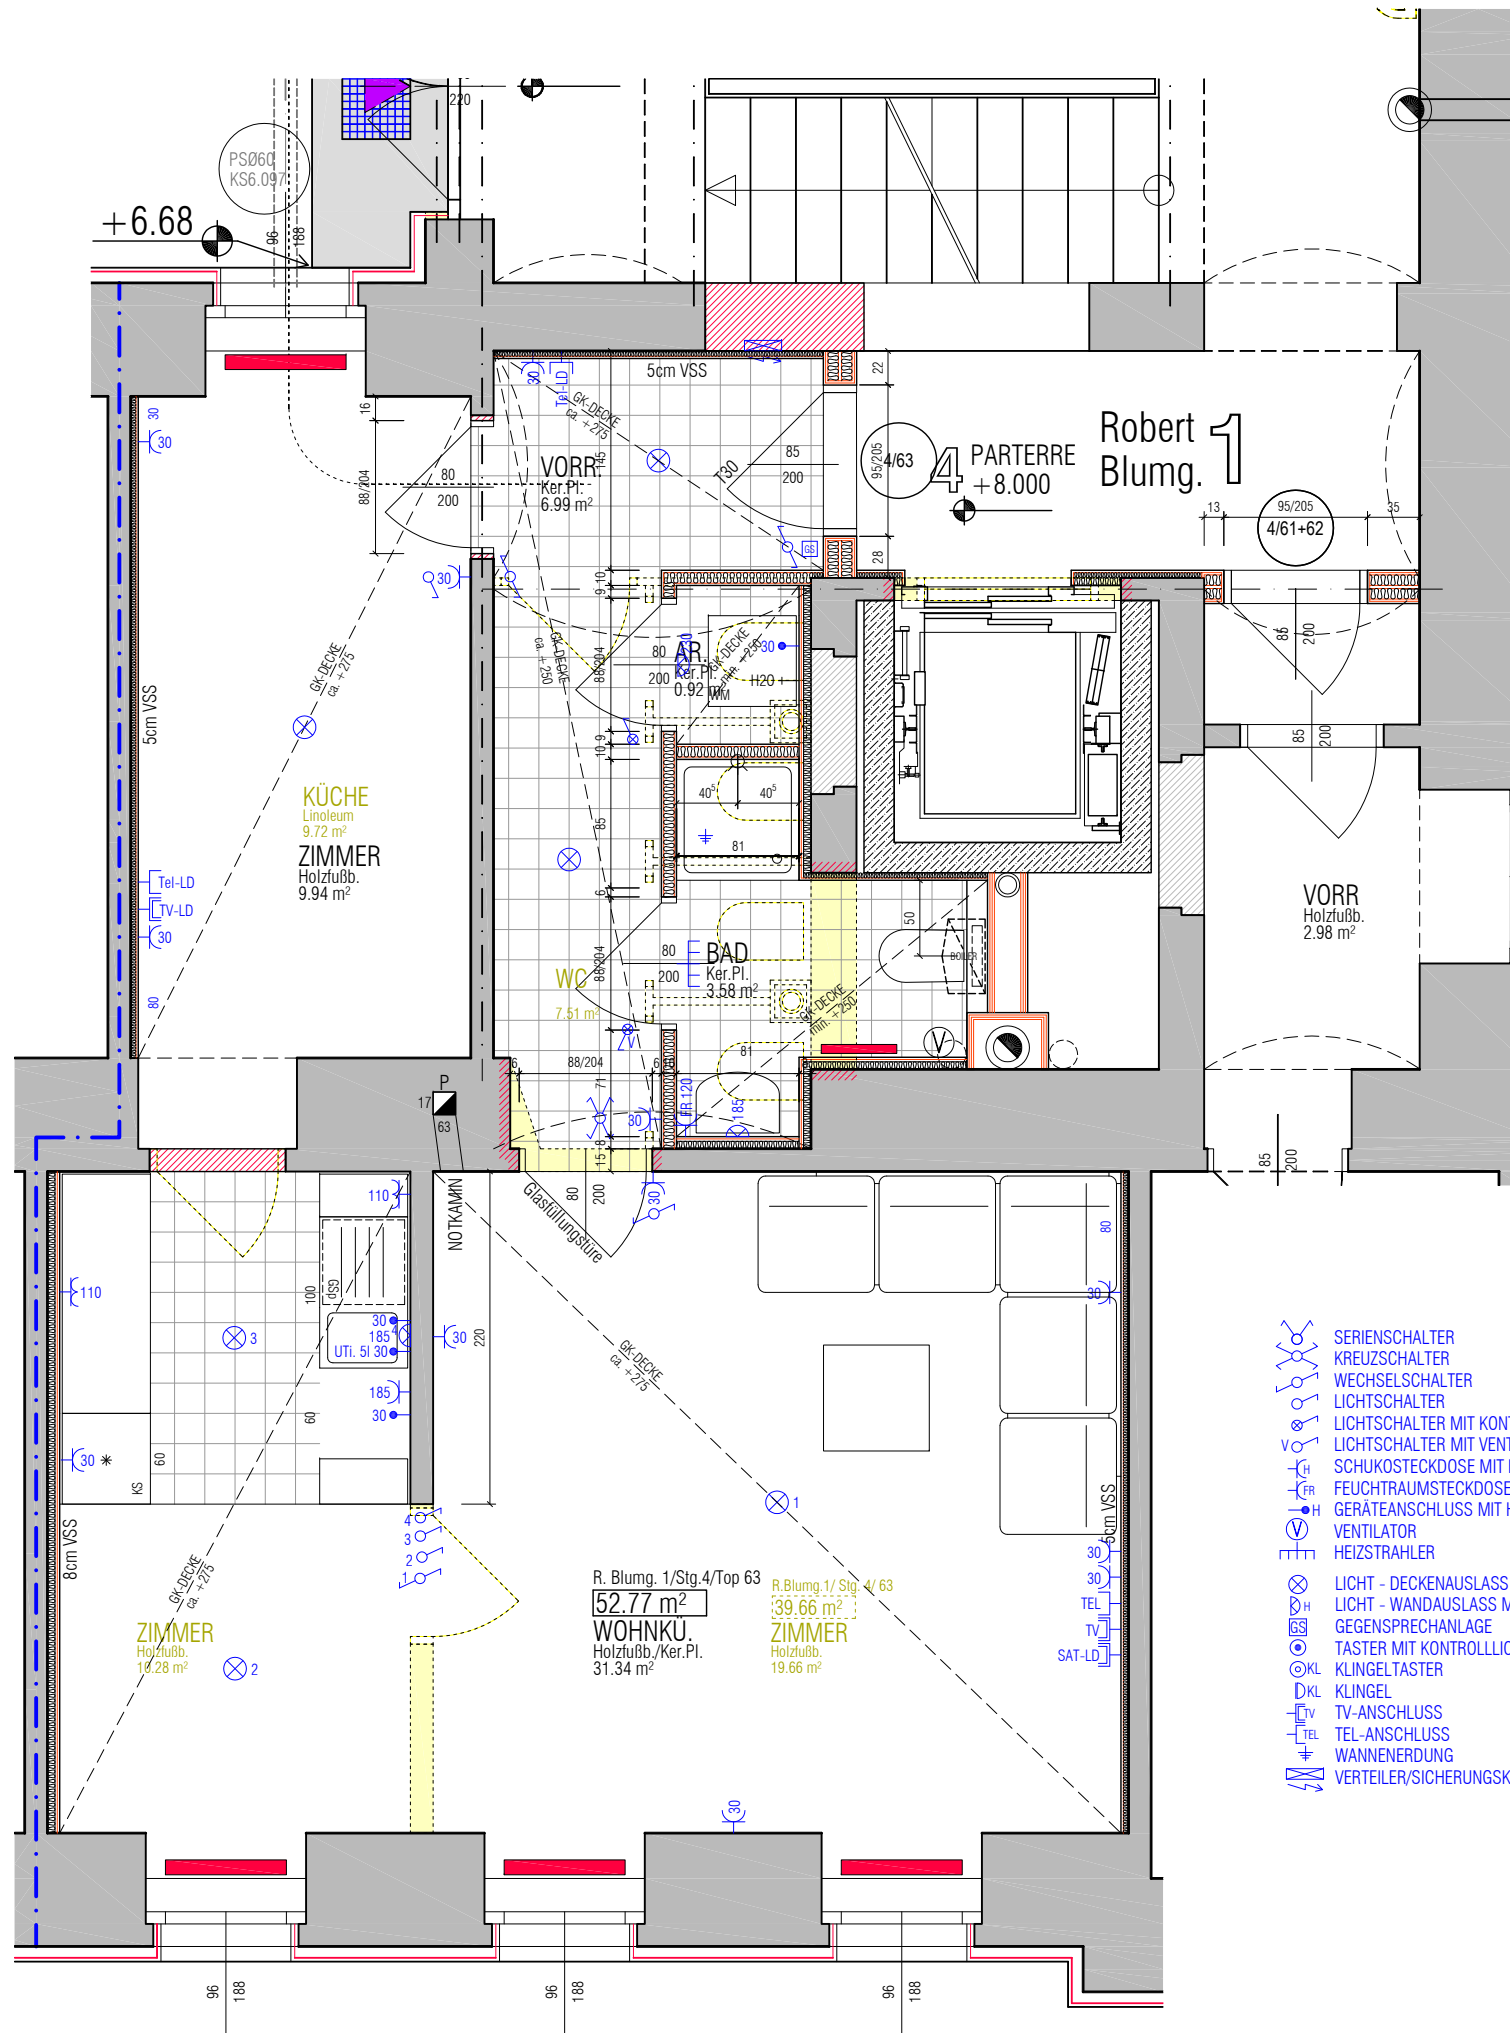

- |  |                                    |          |
|--|------------------------------------|----------|
|  | SERIENSCHALTER                     |          |
|  | KREUZSCHALTER                      | + 100 cm |
|  | WECHSELCHALTER                     | + 100 cm |
|  | LICHTSCHALTER                      | + 100 cm |
|  | LICHTSCHALTER MIT KONTROLLICHT     |          |
|  | LICHTSCHALTER MIT VENTILATOR       |          |
|  | SCHUKOSTECKDOSE MIT HÖHE IN CM     |          |
|  | FEUCHTRAUMSTECKDOSE                | + 110 cm |
|  | GERÄTEANSCHLUSS MIT HÖHE IN CM     |          |
|  | VENTILATOR                         |          |
|  | HEIZSTRAHLER                       | + 230 cm |
|  | LICHT - DECKENAUSLASS              |          |
|  | LICHT - WANDAUSLASS MIT HÖHE IN CM |          |
|  | GEGENSPRECHANLAGE                  | + 120 cm |
|  | TASTER MIT KONTROLLICHT            |          |
|  | KLINGELTASTER                      | + 100 cm |
|  | KLINGEL                            | + 200 cm |
|  | TV-ANSCHLUSS                       | + 30 cm  |
|  | TEL-ANSCHLUSS                      | + 30 cm  |
|  | WANNENERDUNG                       | + 30 cm  |
|  | VERTEILER/SICHERUNGSKASTEN         |          |