


STIEGE	
GESCHOSS	3.OG
WOHNUNG NR.	20

GEMEINNUTZIGE ALLGEMEINE  
BAU-, WOHN- UND SIEDLUNGSGENOSSENSCHAFT  
MARGARETENGURTEL 38-40  
1050 WIEN

WOHNHAUSANLAGE  
**ST. PÖLTEN/SPRATZERN**

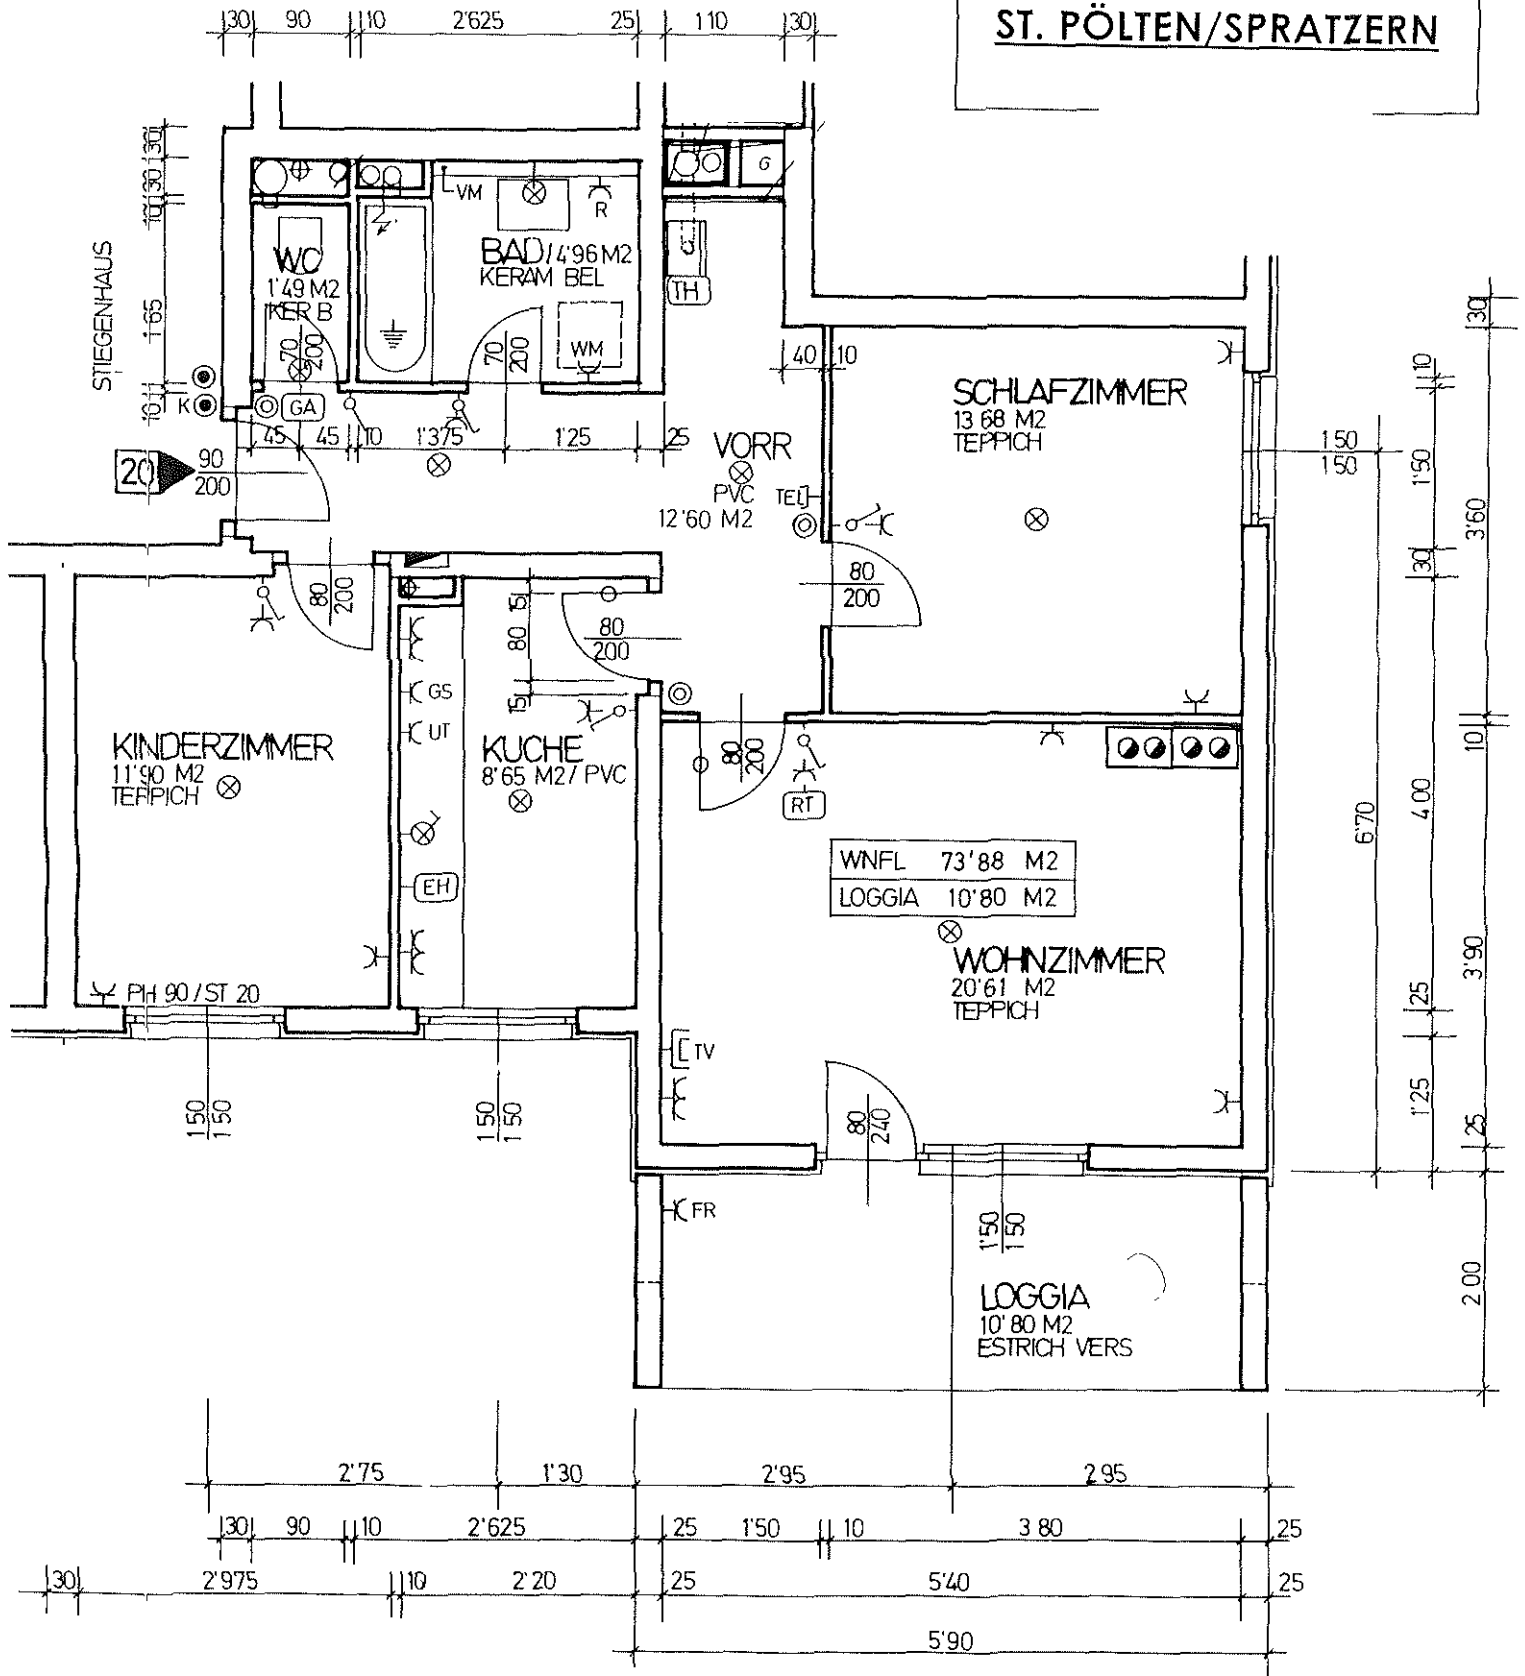

WOHNUNGSGRUNDRISS M 1:50

PLANVERFASSER

ARCHITEKT UND STADTBAUMEISTER  
KOMMERZIALRAT

**JOSEF WEIDINGER**

GERICHTLICH BEEIDETER SACHVERSTÄNDIGER

PURKERSDORFER STRASSE 4

3100 ST. PÖLTEN

TEL 02742/253091 FAX 02742/257601