


STIEGE	
GESCHOSS	2.OG
WOHNUNG NR.	15

GEMEINNÜTZIGE ALLGEMEINE
 BAU-, WOHN- UND SIEDLUNGSGENOSSENSCHAFT
 MARGARETENGÜRTEL 38-40
 1050 WIEN

WOHNHAUSANLAGE
ST. PÖLTEN/SPRATZERN

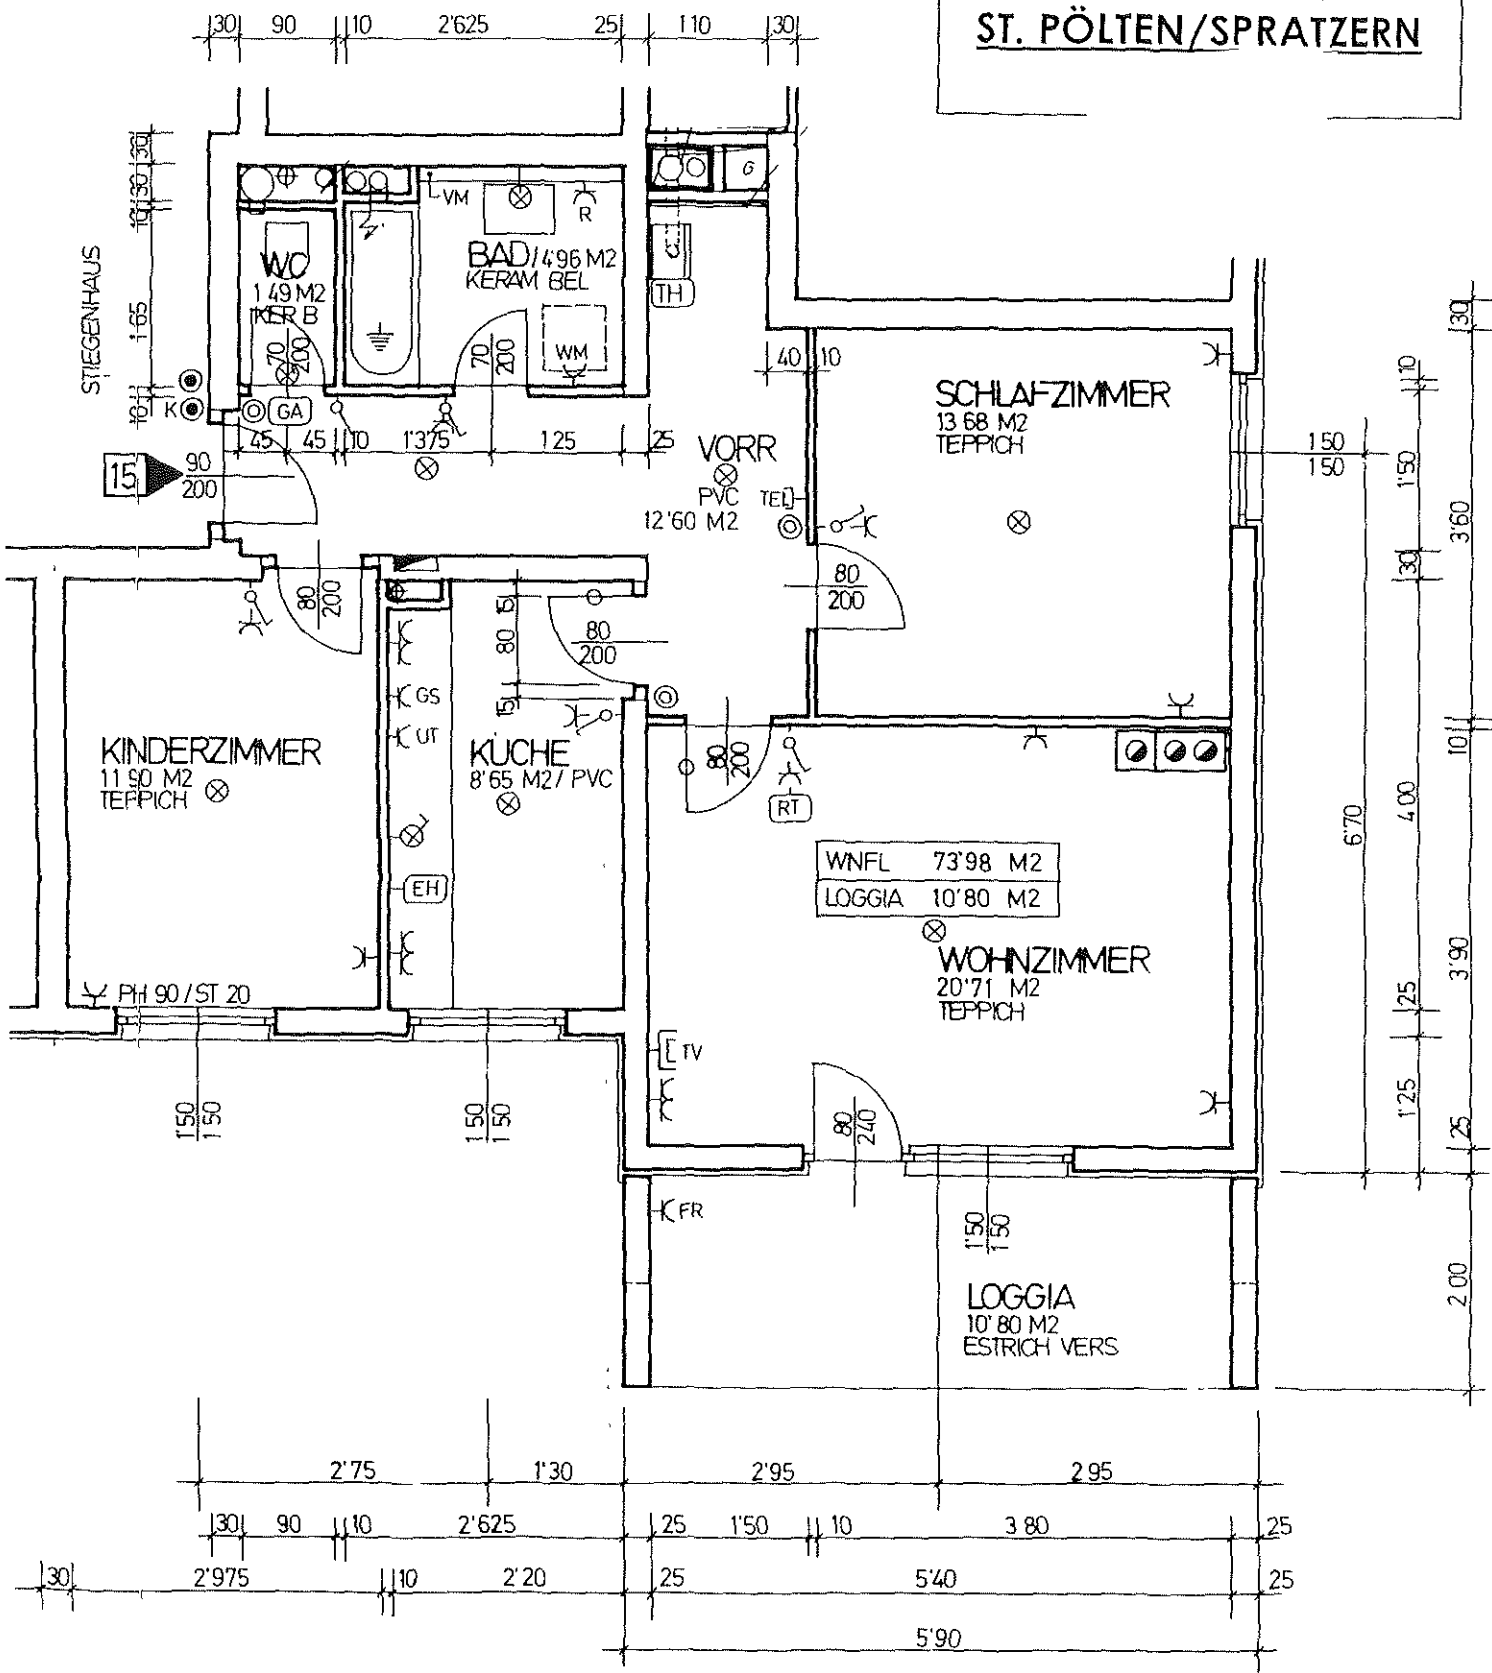

WOHNUNGSGRUNDRISS M 1:50

PLANVERFASSER

ARCHITEKT UND STADTBAUMEISTER
 KOMMERZIALRAT
JOSEF WEIDINGER
 GERICHTLICH BEEIDETER SACHVERSTÄNDIGER
 PÜRKERSDORFER STRASSE 4
 3100 ST. PÖLTEN
 TEL 02742/253091 FAX 02742/257601