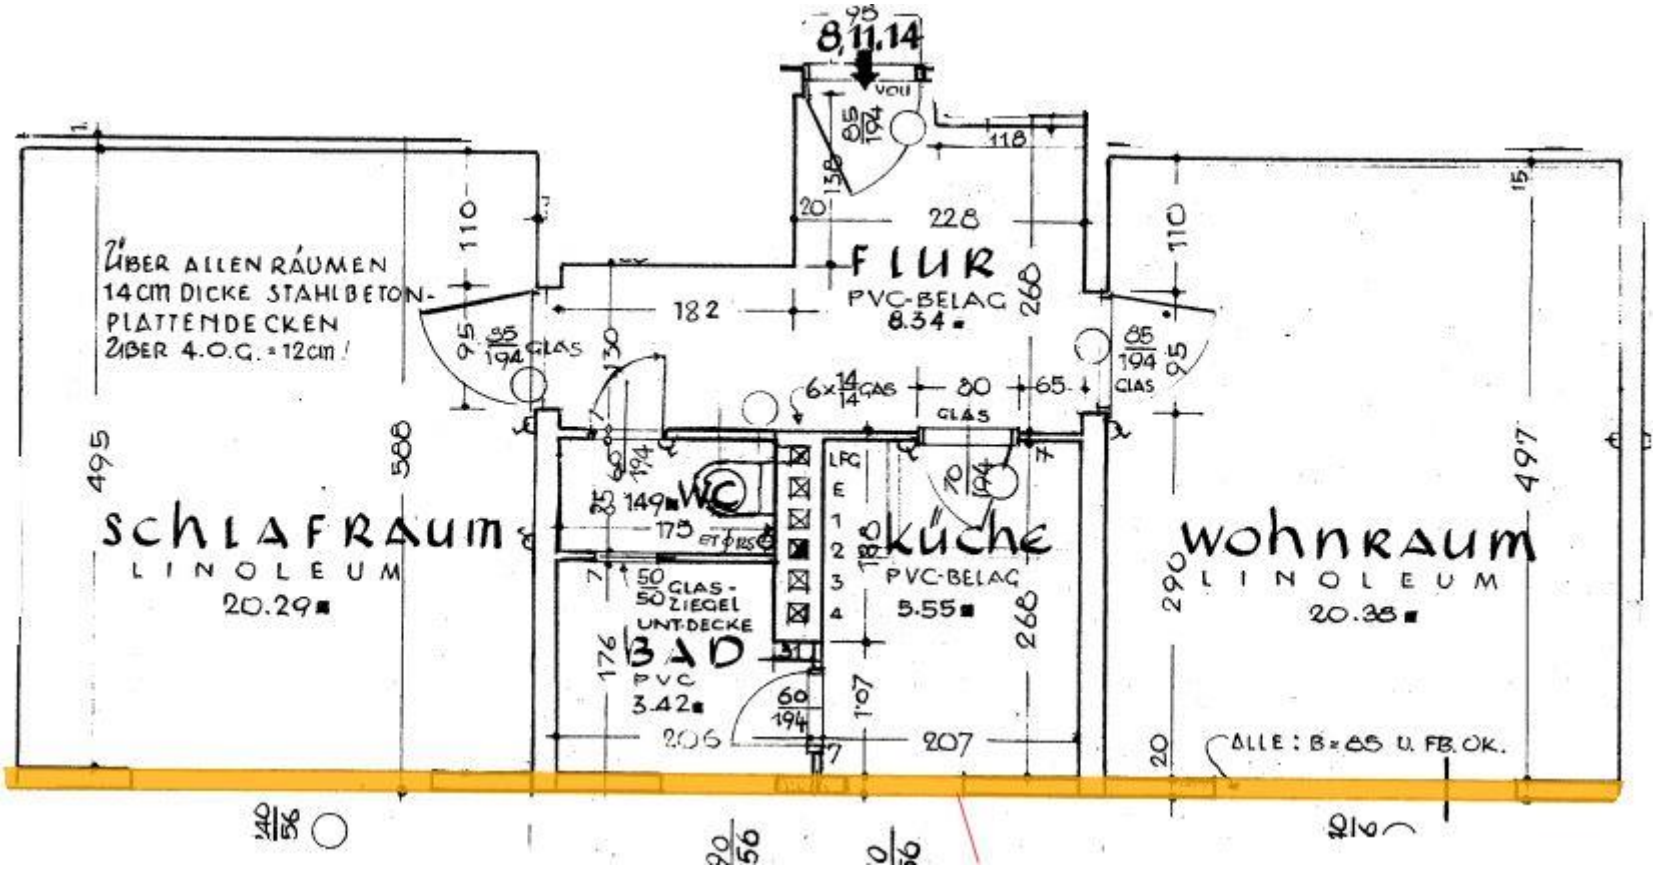

8,11.14
VOU
ÜBER ALLEN RÄUMEN
14 cm DICKE STAHLBETON-
PLATTENDECKEN
ÜBER 4.O.G. = 12 cm !
FLUR
PVC-BELAG
8.34
SCHLAFRAUM
LINOLEUM
20.29
WC
149
BAD
PVC
3.42
50/50 GLAS-ZIEGEL
UNT.DECKE
KÜCHE
PVC-BELAG
5.55
WOHNRAUM
LINOLEUM
20.38
ALLE: B = 85 U. FB. OK.