


3. Obergeschoß: 56,57 m²

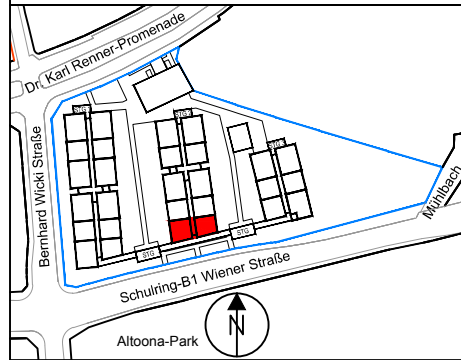

Stand: 05.09.2017




ziviltechniker gsmh.
marin bachner
**architekten
wallner & partner**
3100 st. pölten, josefstraße 3
telefon +43 2742 / 741 90 - 0
telefax +43 2742 / 741 90 - 30
mail awp@oon.at

Wohnnutzfläche: 137,66 m²

Wohnzimmer	45,26 m²
Zimmer 1	13,21 m²
Zimmer 2	13,92 m²
Zimmer 3	14,61 m²
Kochnische	13,75 m²
Vorraum	3,37 m²
Garderobe	10,71 m²
Abstellnische	1,99 m²
Abstellraum	3,08 m²
Schrannische	6,20 m²
Bad/WC	7,17 m²
Dusche/WC	4,39 m²

Balkon	7,60 m²
Dachterrasse	39,77 m²
Kellerabteil	2,85 m²

Hinsichtlich der Ausstattung gilt ausschließlich die jeweils aktuelle Bau- und Ausstattungsbeschreibung.
Für Einbaumöbel müssen Naturmaße genommen werden.
Alle Quadratmeterangaben sind nach Rohbaumaßen gerechnet.
Bei Dunstabzugshauben nur Umluft möglich.
Die dargestellte Einrichtung ist nur ein Vorschlag und wird nicht mitgeliefert.
Änderungen während der Bauausführung vorbehalten.

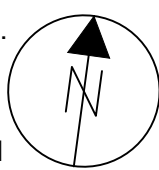


	BETON
	HOHLZIEGEL
	SCHALLSCHUTZZIEGEL
	LEICHTBAUWAND
	VORSATZSCHALE
	WDVS EPS
	WDVS STEINWOLLE

LEGENDE - ELEKTROINSTALLATION


	Feuchtraumwannenleuchte		E- Verteiler		Elektroauslass		SAT-Dose
	Deckenleuchte		Ausschalter		Bewegungsmelder 360°		Leerdose
	Wandleuchte		Wechselschalter		Erdungspunkt		Telefondose
	Deckenauslass		Serienschalter		Steckdose einfach		Gegensprechanlage
	Wandauslass		Taster		Steckdose doppelt		Raumthermostat
	Fluchtwegleuchte		Taster Klingel		Kraftsteckdose		Brandmelder

**Wohnhausanlage
3100 St. Pölten
Dr. Karl Renner-Promenade 16**

Stiege:	2
Top:	39
Geschoß:	3.+4. OG
Zimmer:	4

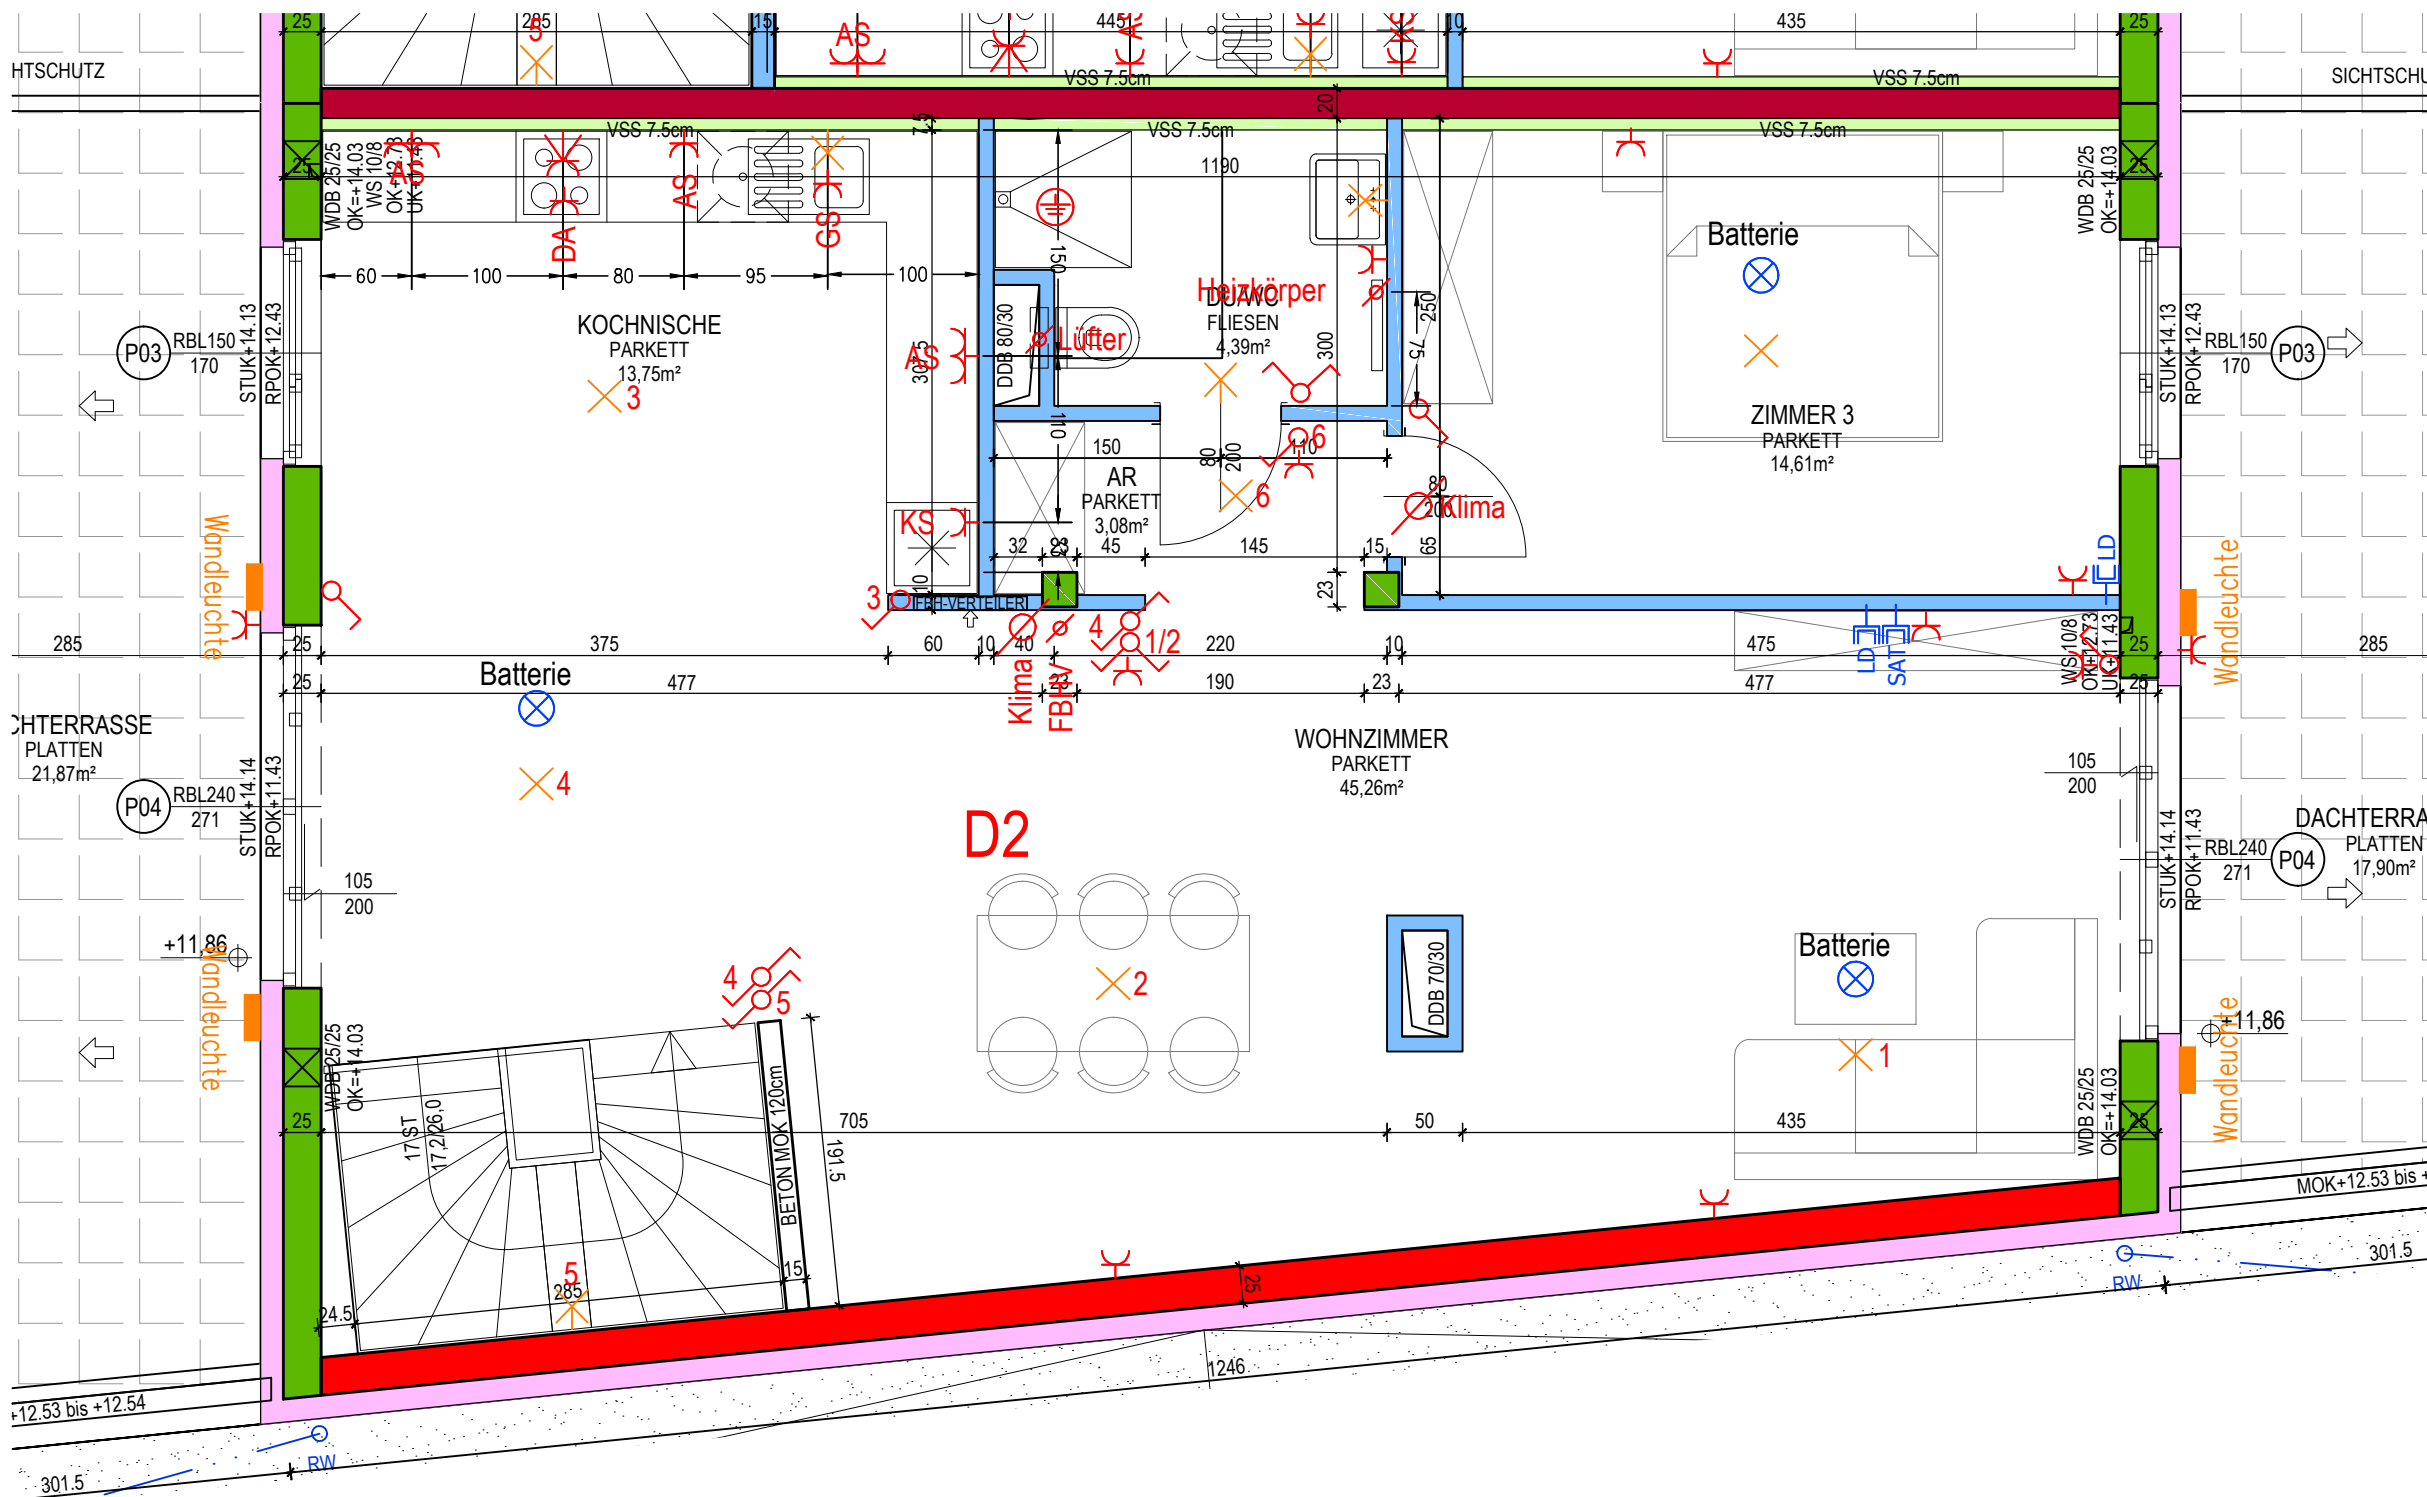

4. Obergeschoß: 81,09 m²

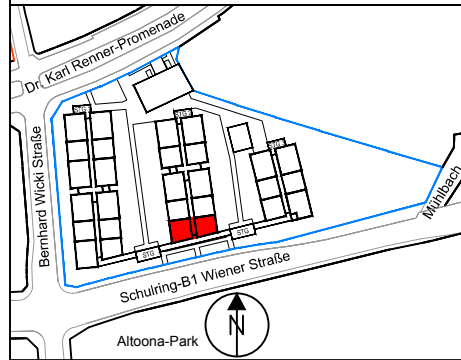

Stand: 05.09.2017




ziviltechniker gesmbH.
marlin bachner
**architekten
wallner & partner**
3100 st. pölten, josefstraße 3
telefon +43 2742 / 741 90 - 0
telefax +43 2742 / 741 90 - 30
mail awp@oon.at

Wohnnutzfläche: 137,66 m²

Wohnzimmer	45,26 m²
Zimmer 1	13,21 m²
Zimmer 2	13,92 m²
Zimmer 3	14,61 m²
Kochnische	13,75 m²
Vorraum	3,37 m²
Garderobe	10,71 m²
Abstellnische	1,99 m²
Abstellraum	3,08 m²
Schranknische	6,20 m²
Bad/WC	7,17 m²
Dusche/WC	4,39 m²

Balkon	7,60 m²
Dachterrasse	39,77 m²
Kellerabteil	2,85 m²

Hinsichtlich der Ausstattung gilt ausschließlich die jeweils aktuelle Bau- und Ausstattungsbeschreibung.
Für Einbaumöbel müssen Naturmaße genommen werden.
Alle Quadratmeterangaben sind nach Rohbaumaßen gerechnet.
Bei Dunstabzugshauben nur Umluft möglich.
Die dargestellte Einrichtung ist nur ein Vorschlag und wird nicht mitgeliefert.
Änderungen während der Bauausführung vorbehalten.

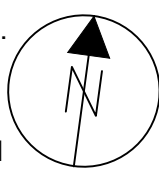

	BETON
	HOHLZIEGEL
	SCHALLSCHUTZZIEGEL
	LEICHTBAUWAND
	VORSATZSCHALE
	WDVS EPS
	WDVS STEINWOLLE

LEGENDE - ELEKTROINSTALLATION

	Feuchtraumwanneleuchte		E- Verteiler		Elektroauslass		SAT-Dose
	Deckenleuchten		Ausschalter		Bewegungsmelder 360°		Leerdose
	Wandleuchte		Wechselschalter		Erddungspunkt		Telefondose
	Deckenauslass		Serienschalter		Steckdose einfach		Gegensprechanlage
	Wandauslass		Taster		Steckdose doppelt		Raumthermostat
	Fluchtwegleuchte		Taster Klingel		Kraftsteckdose		Brandmelder

**Wohnhausanlage
3100 St. Pölten**
Dr. Karl Renner-Promenade 16

Stiege:	2
Top:	39
Geschoß:	3.+4. OG
Zimmer:	4