


# HAUS 28 / DG / TOP 10

WNFL OHNE TERRASSE	68,94m <sup>2</sup>
VORRAUM	9,79m <sup>2</sup>
ABSTELLRAUM	1,75m <sup>2</sup>
BAD	6,24m <sup>2</sup>
WC	1,58m <sup>2</sup>
WOHNZIMMER	18,16m <sup>2</sup>
KÜCHE	17,33m <sup>2</sup>
ZIMMER 2	14,09m <sup>2</sup>
TERRASSE	19,16m <sup>2</sup>

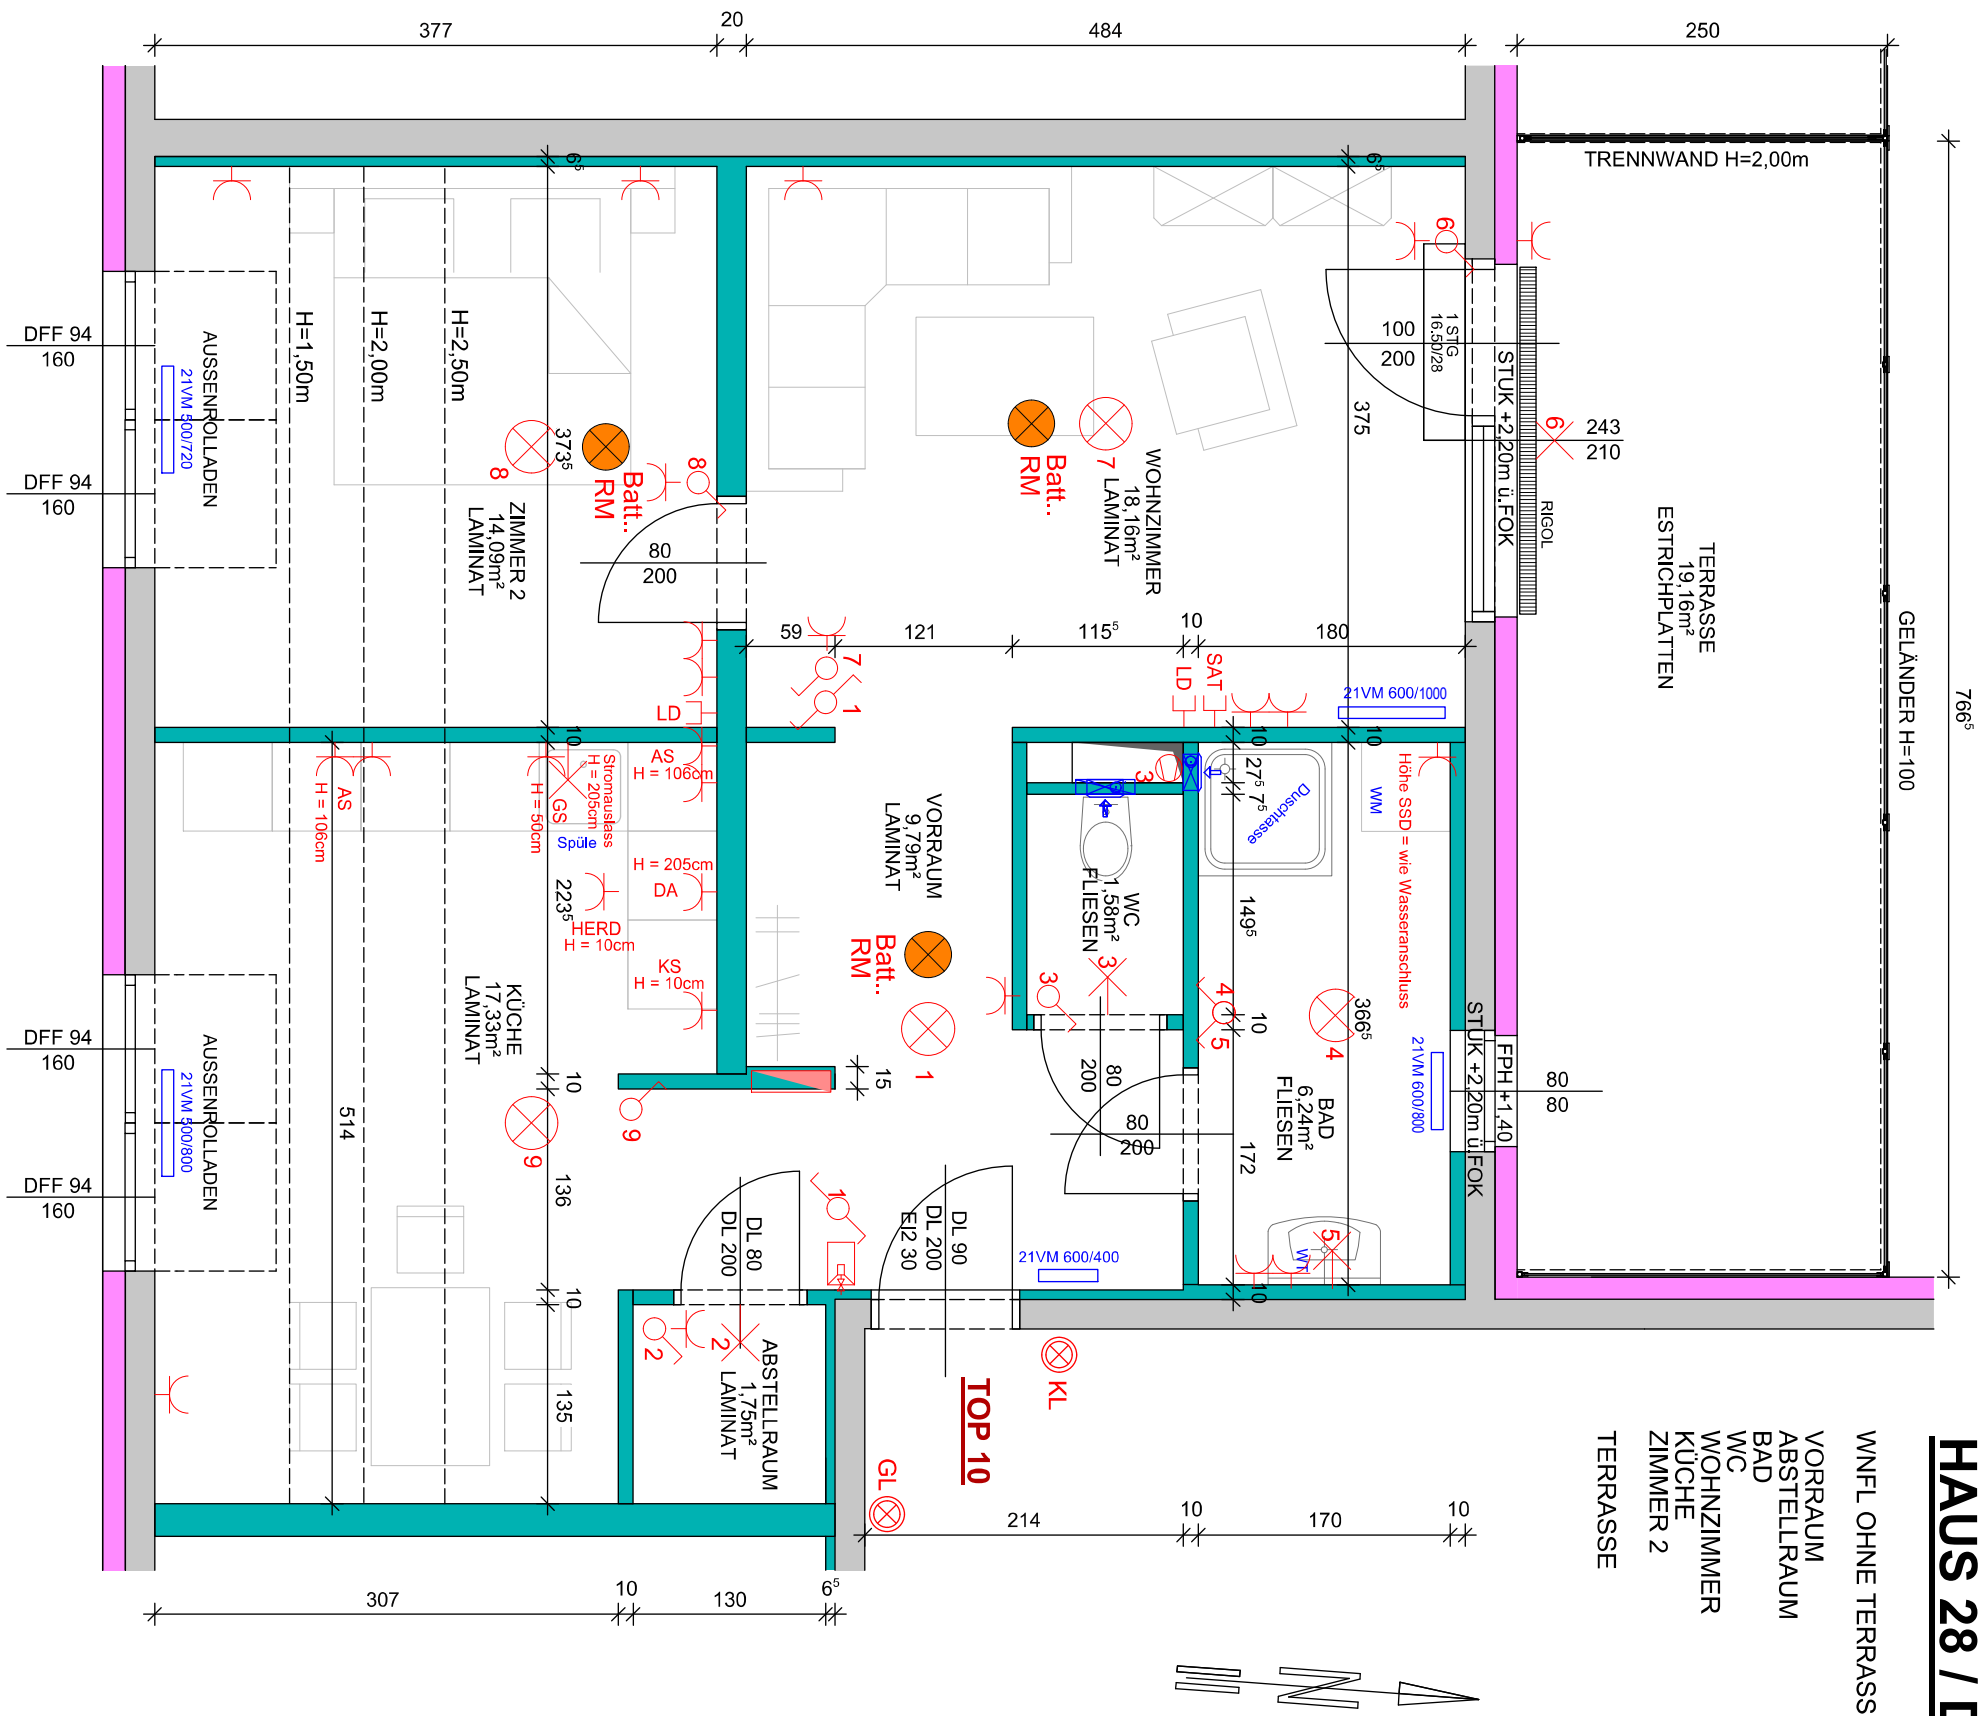

BWS Gemeinnützige allgemeine Bau-, Wohn- und Siedlungsgenossenschaft reg. GemmbH  
 Triester Straße 40/3/1, 1100 Wien

Wohnhausanlage  
 Kranzbichlerstraße 28-32, 3100 St. Pölten

LEGENDE	HINWEIS:
MAUERWERK	HINSICHTLICH DER AUSSTATTUNG GILT AUSSCHLIESSLICH DIE JEWEILS AKTUELLE BAU- UND AUSSTATTUNGS-BESCHREIBUNG. FÜR EINBAUÖBEL MÜSSEN NATURMASSE GENOMMEN WERDEN.
DÄMMUNG	
LEICHTBAU	
AUSSCHALTER	
SERIENSCHALTER	
KREUZSCHALTER	
WECHSELSCHALTER	
STECKDOSE	
DOPELSTECKDOSE	
WANDAUSLASS	
DECKENABLASS BELEUCHTUNG	
KLINGELTASTER / GANGLICHT	
KLINGEL	
LEERROHRE	
VENTILATOR	
GEGENSPRECHANLAGE	
E-VERTEILER + MEDIENVERTEILER	
BATTERIERAUCHWENDER	
ABLUFTVENTILATOR	
HEIZKÖRPER	
ZIVM 600/400	

DA ES SICH UM EIN BESTANDSOBJEKT HANDELT, SIND MASSABWEICHUNGEN ZULÄSSIG.

HAUS 28  
 DACHGESCHOSS  
 TOP 10  
 WOHNUTZFLÄCHE 68,94m<sup>2</sup>

M 1:50 STAND: JUNI 2019  
 ING. SCHODERBECK + MG-OG  
 BAUPLANUNG - BAUSTATIK  
 UTZSTRASSE 11/1  
 3500 KREMS/DONAU  
 TEL. 02732/70897, FAX DW 4