


HAUS 30 / 2.OG / TOP 6

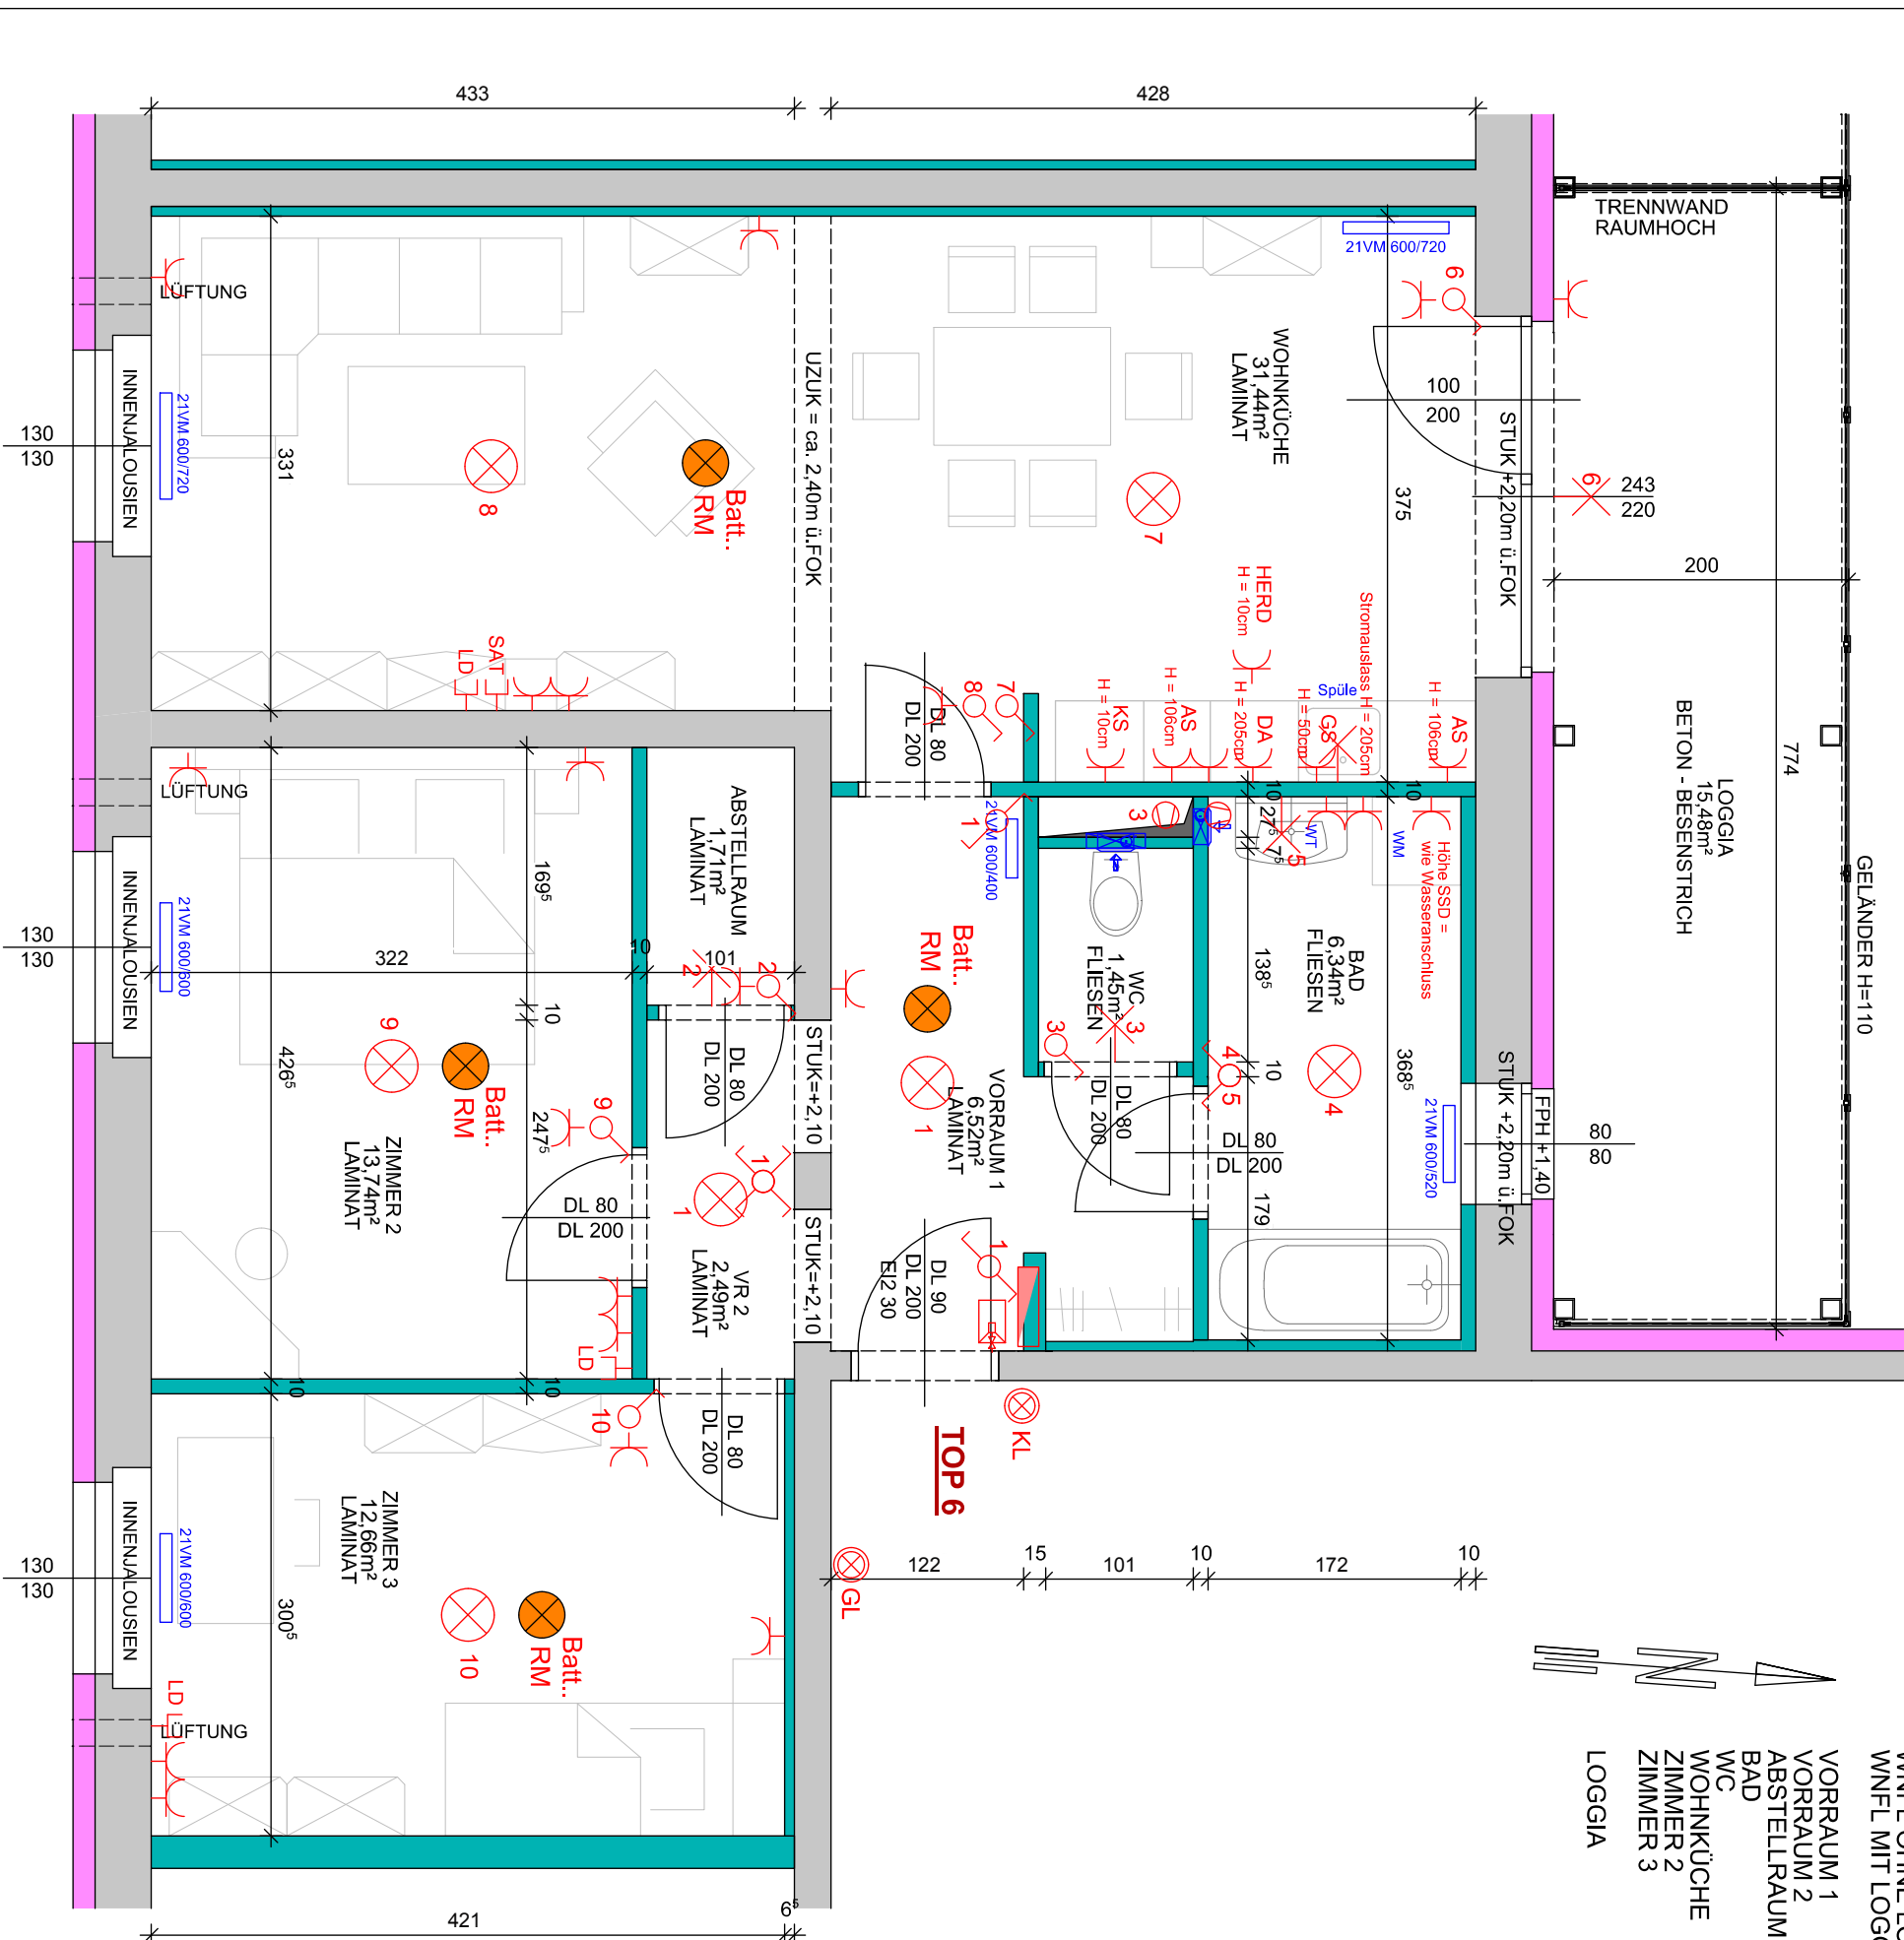

Room Name	Area (m²)
WNFL OHNE LOGGIA	76,35m²
WNFL MIT LOGGIA	91,83m²
VORRAUM 1	6,52m²
VORRAUM 2	2,49m²
ABSTELLRAUM	1,71m²
BAD	6,34m²
WC	1,45m²
WOHNKÜCHE	31,44m²
ZIMMER 2	13,74m²
ZIMMER 3	12,66m²
LOGGIA	15,48m²



BWS Gemeinnützige allgemeine Bau-, Wohn- und Siedlungsgenossenschaft reg. GemmbH
 Triester Straße 40/3/1, 1100 Wien

Wohnhausanlage
 Kranzblacherstraße 28-32, 3100 St. Pölten

LEGENDE	HINWEIS:
Mauerwerk	HINRICHTLICH DER AUSSTATTUNG GILT AUSSCHLIESSLICH DIE JEWEILS AKTUELLE BAU- UND AUSSTATTUNGS-BESCHREIBUNG.
Dämmung	FÜR EINBAUMÖBEL MÜSSEN NATURMASSE GENOMMEN WERDEN.
Leichtbau	
Ausschalter	
Serienschalter	
Kreuzschalter	
Wechselschalter	
Steckdose	
Doppelsteckdose	
Wandauslass	
Deckenauslass Beleuchtung	
Klingelaster / Ganglicht	
SAT - Dose	
Leerdose	
Ventilator	
Gegensprechanlage	
E - Verteiler + Medienverteiler	
Batt. Batterie Rauchmelder	
Abluftventilator	
Heizkörper	

HAUS 30
 2. OBERGESCHOSS
 TOP 6
 WOHNNUTZFLÄCHE 76,35m²

M 1:50 STAND: JUNI 2019

ING. SCHODERBECK + MG.-OG
 BAUPLANUNG - BAUSTATIK
 UTZSTRASSE 11/1
 3500 KREMS/DONAU
 TEL. 02732/70997, FAX DW 4