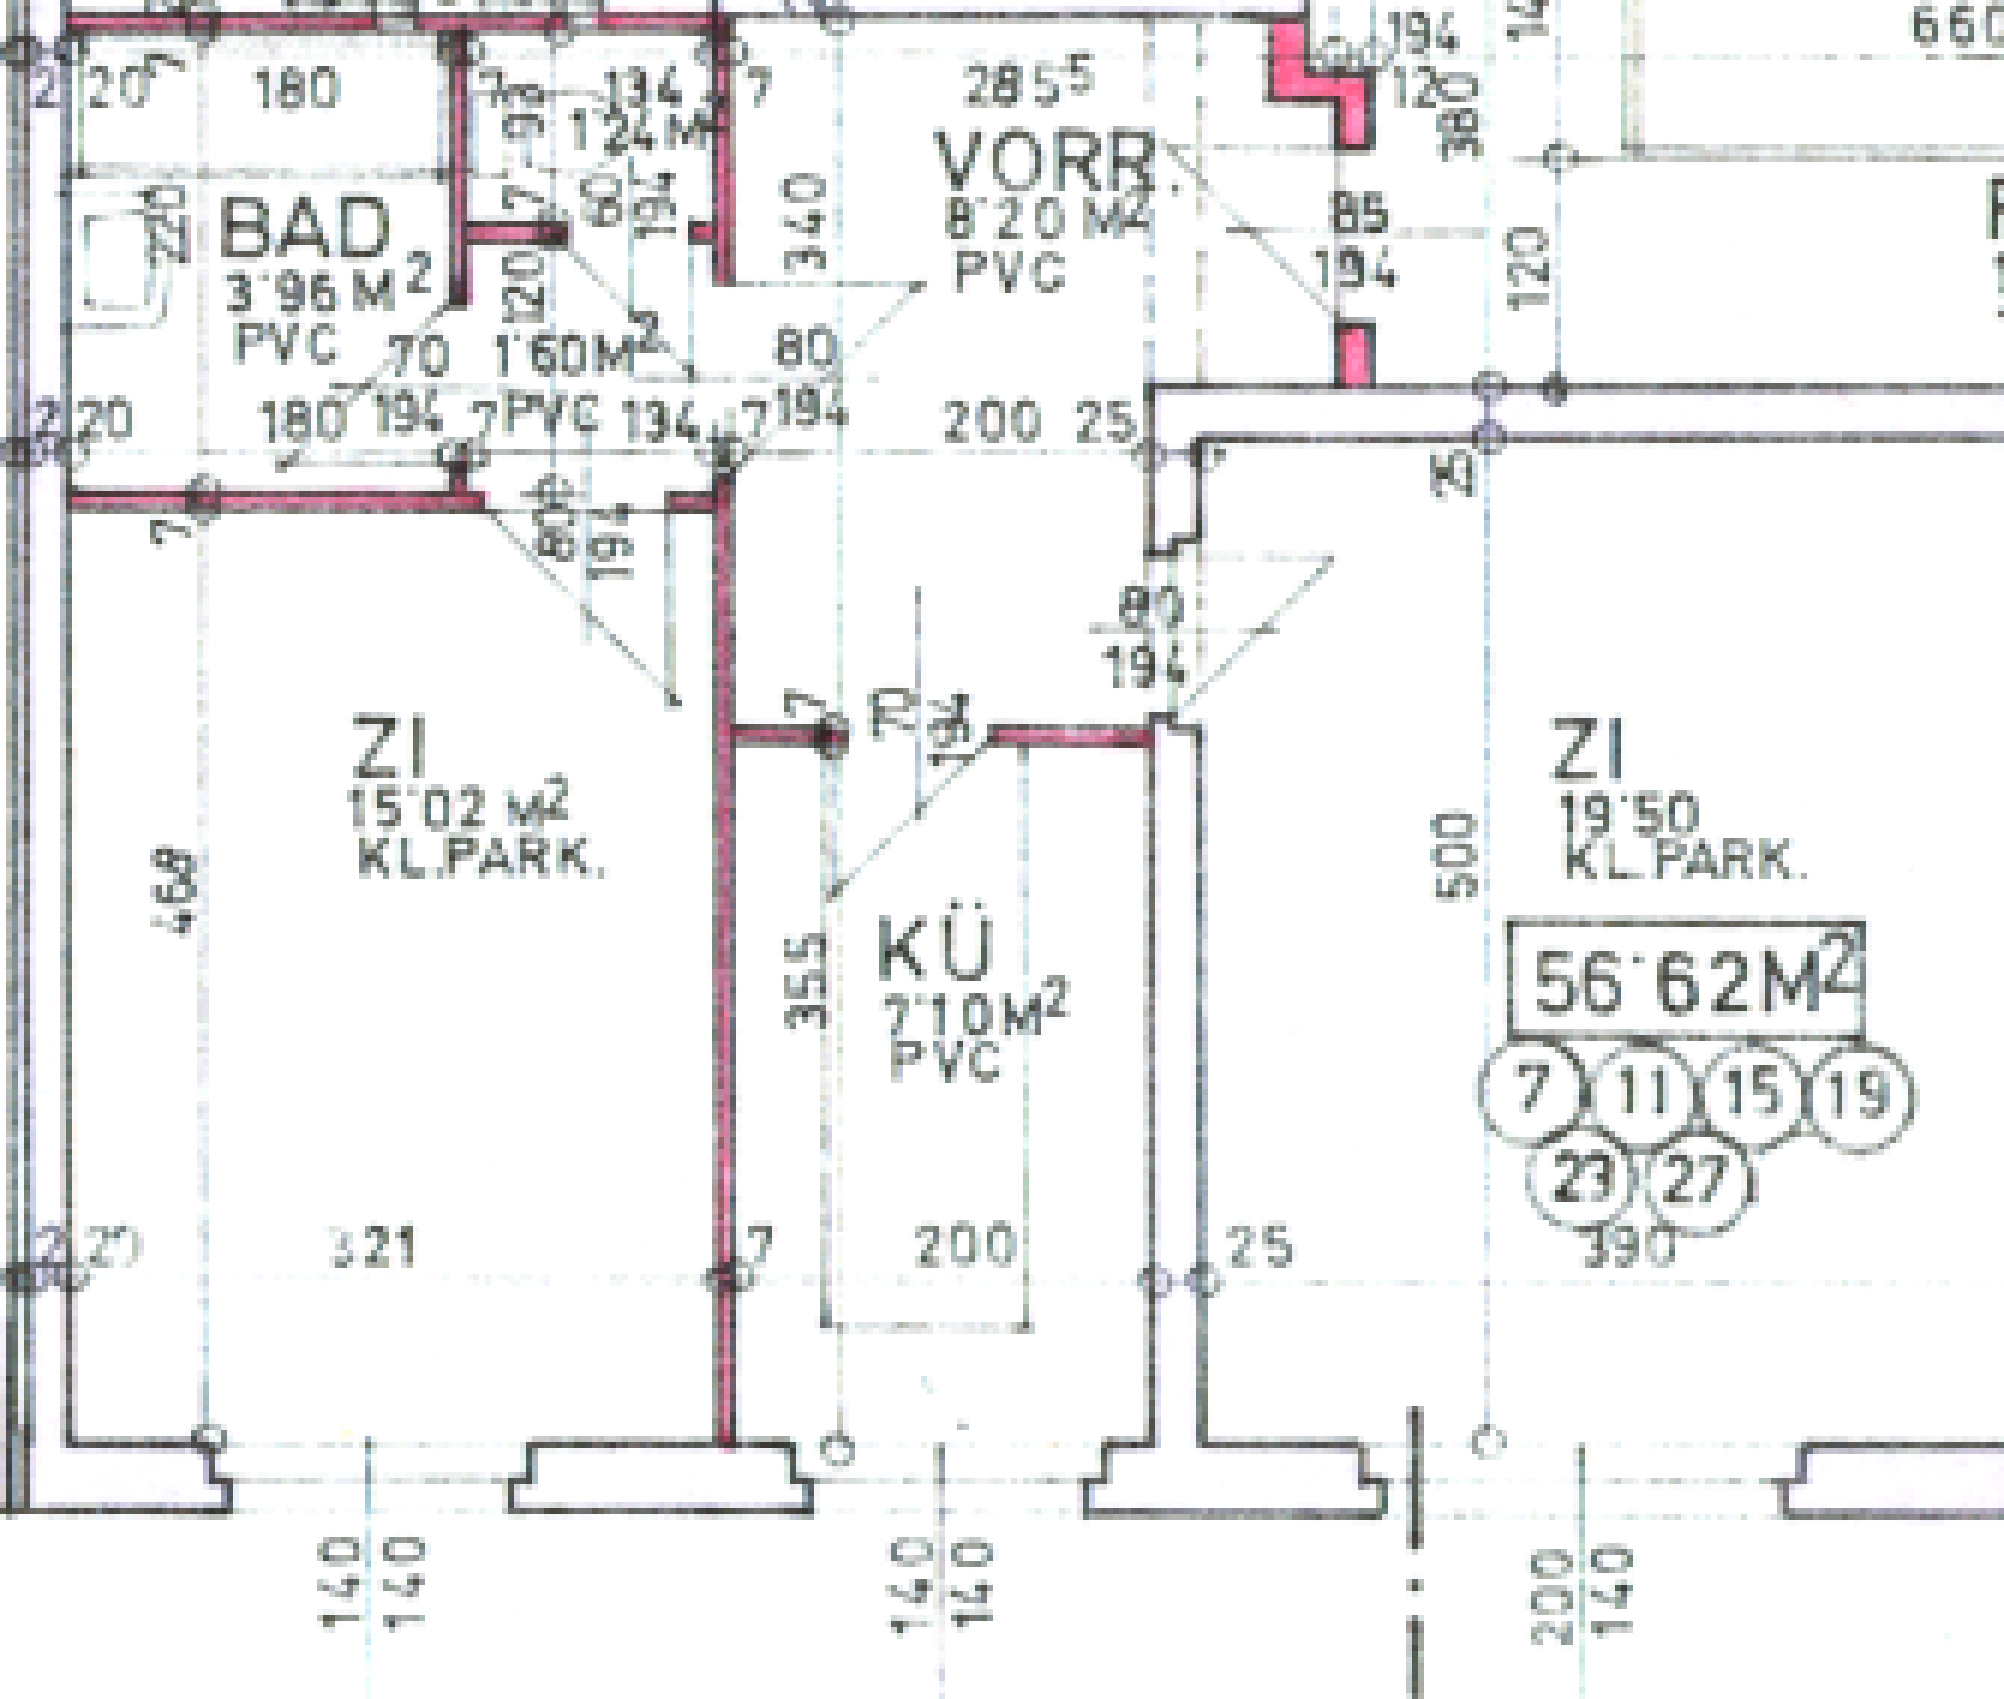

BAD
3'96 M2
PVC
VORR.
8'20 M2
PVC
1'24 M2
1'60 M2
PVC
ZI
15'02 M2
KL.PARK.
KÜ
7'10 M2
PVC
ZI
19'50
KL.PARK.
56'62 M2
7
11
15
19
23
27
180
134
7
285
194
120
380
660
340
85
194
120
70
80
180
194
7
134
7
194
200
25
80
194
80
194
7
194
468
355
500
321
7
200
25
390
140
140
140
140
200
140