1 : 100 FÜR DEN BAU EINES WOHNHAUSES IN WARTBERG, STEIERMARK

BUNDESSTRASSE GR. ST. NR. 174, EZ 126

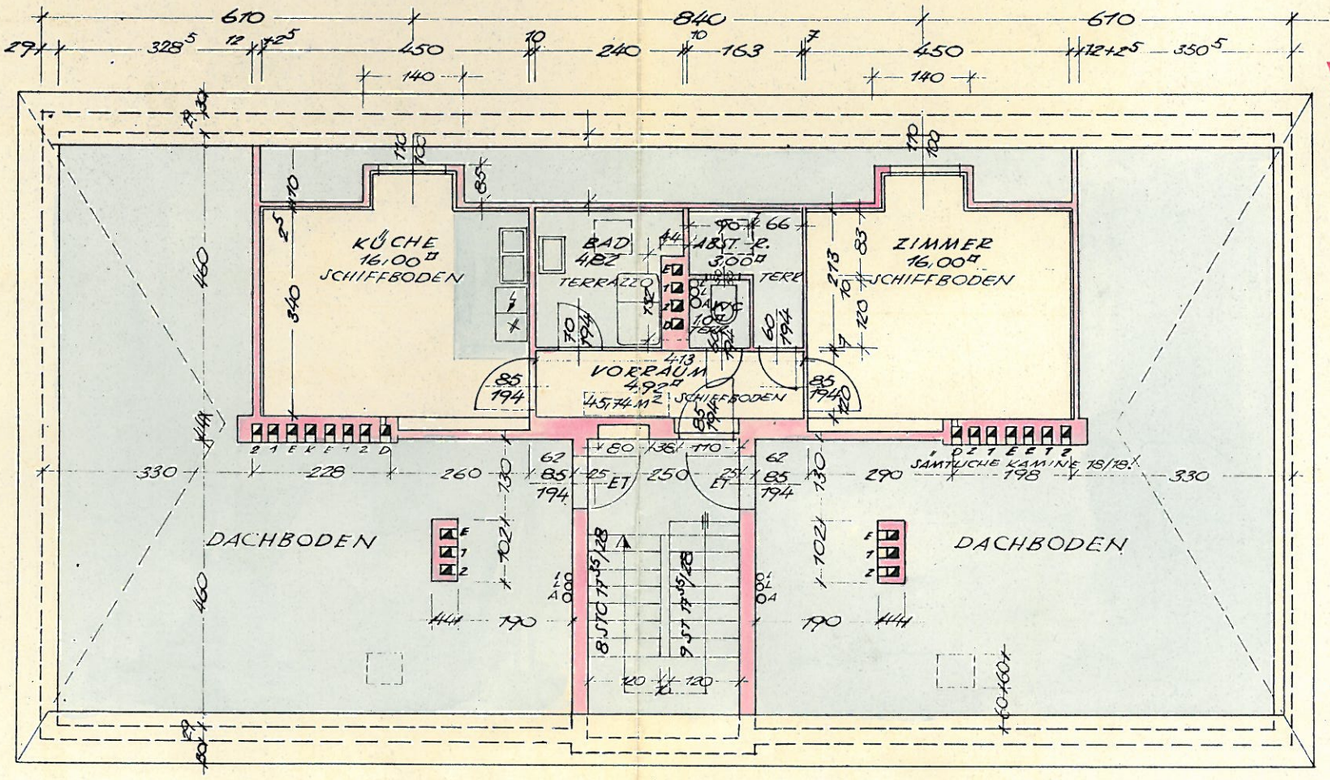

DACHGESCHOSSGRUNDRISS

LEGENDE:

- ZIEGELMAUERWERK
- BETON
- STAHLBETON

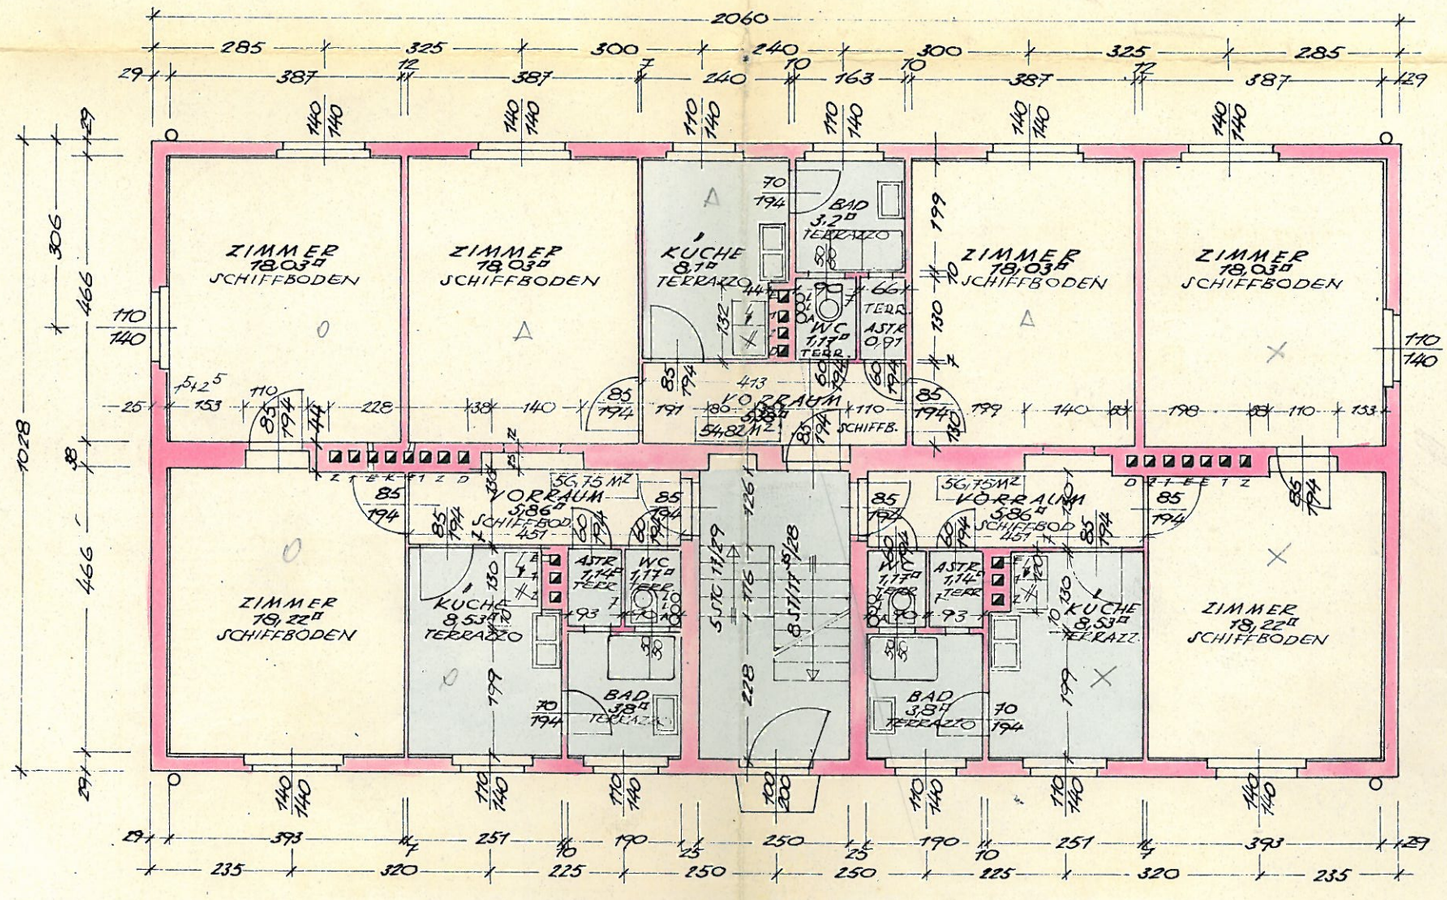

ERDGESCHOSSGRUNDRISS